






baaq	
 BORJA GARCÍA GÓMEZ	
 GORKA GOICOECHEA AGUIRRE	
PROYECTO BASICO ZURRIOLA MARITIMO	
PASEO MARITIMO ZURRIOLA DONOSTI Nº 41	
ZOC UTE, CIF: U72922560	
ABRIL 2023	
REV00	
EMPLAZAMIENTO	
A3 1/1000	
22H_098 C 001	



baaq	
 BORJA GARCÍA GÓMEZ	
 GORKA GOICOECHEA AGUIRRE	
PROYECTO BASICO ZURRIOLA MARITIMO	
PASEO MARITIMO ZURRIOLA DONOSTI Nº 41	
ZOC UTE, CIF: U72922560	
ABRIL 2023	
REV00	
SITUACION	
A3 1/500	
22H_098 C 002	

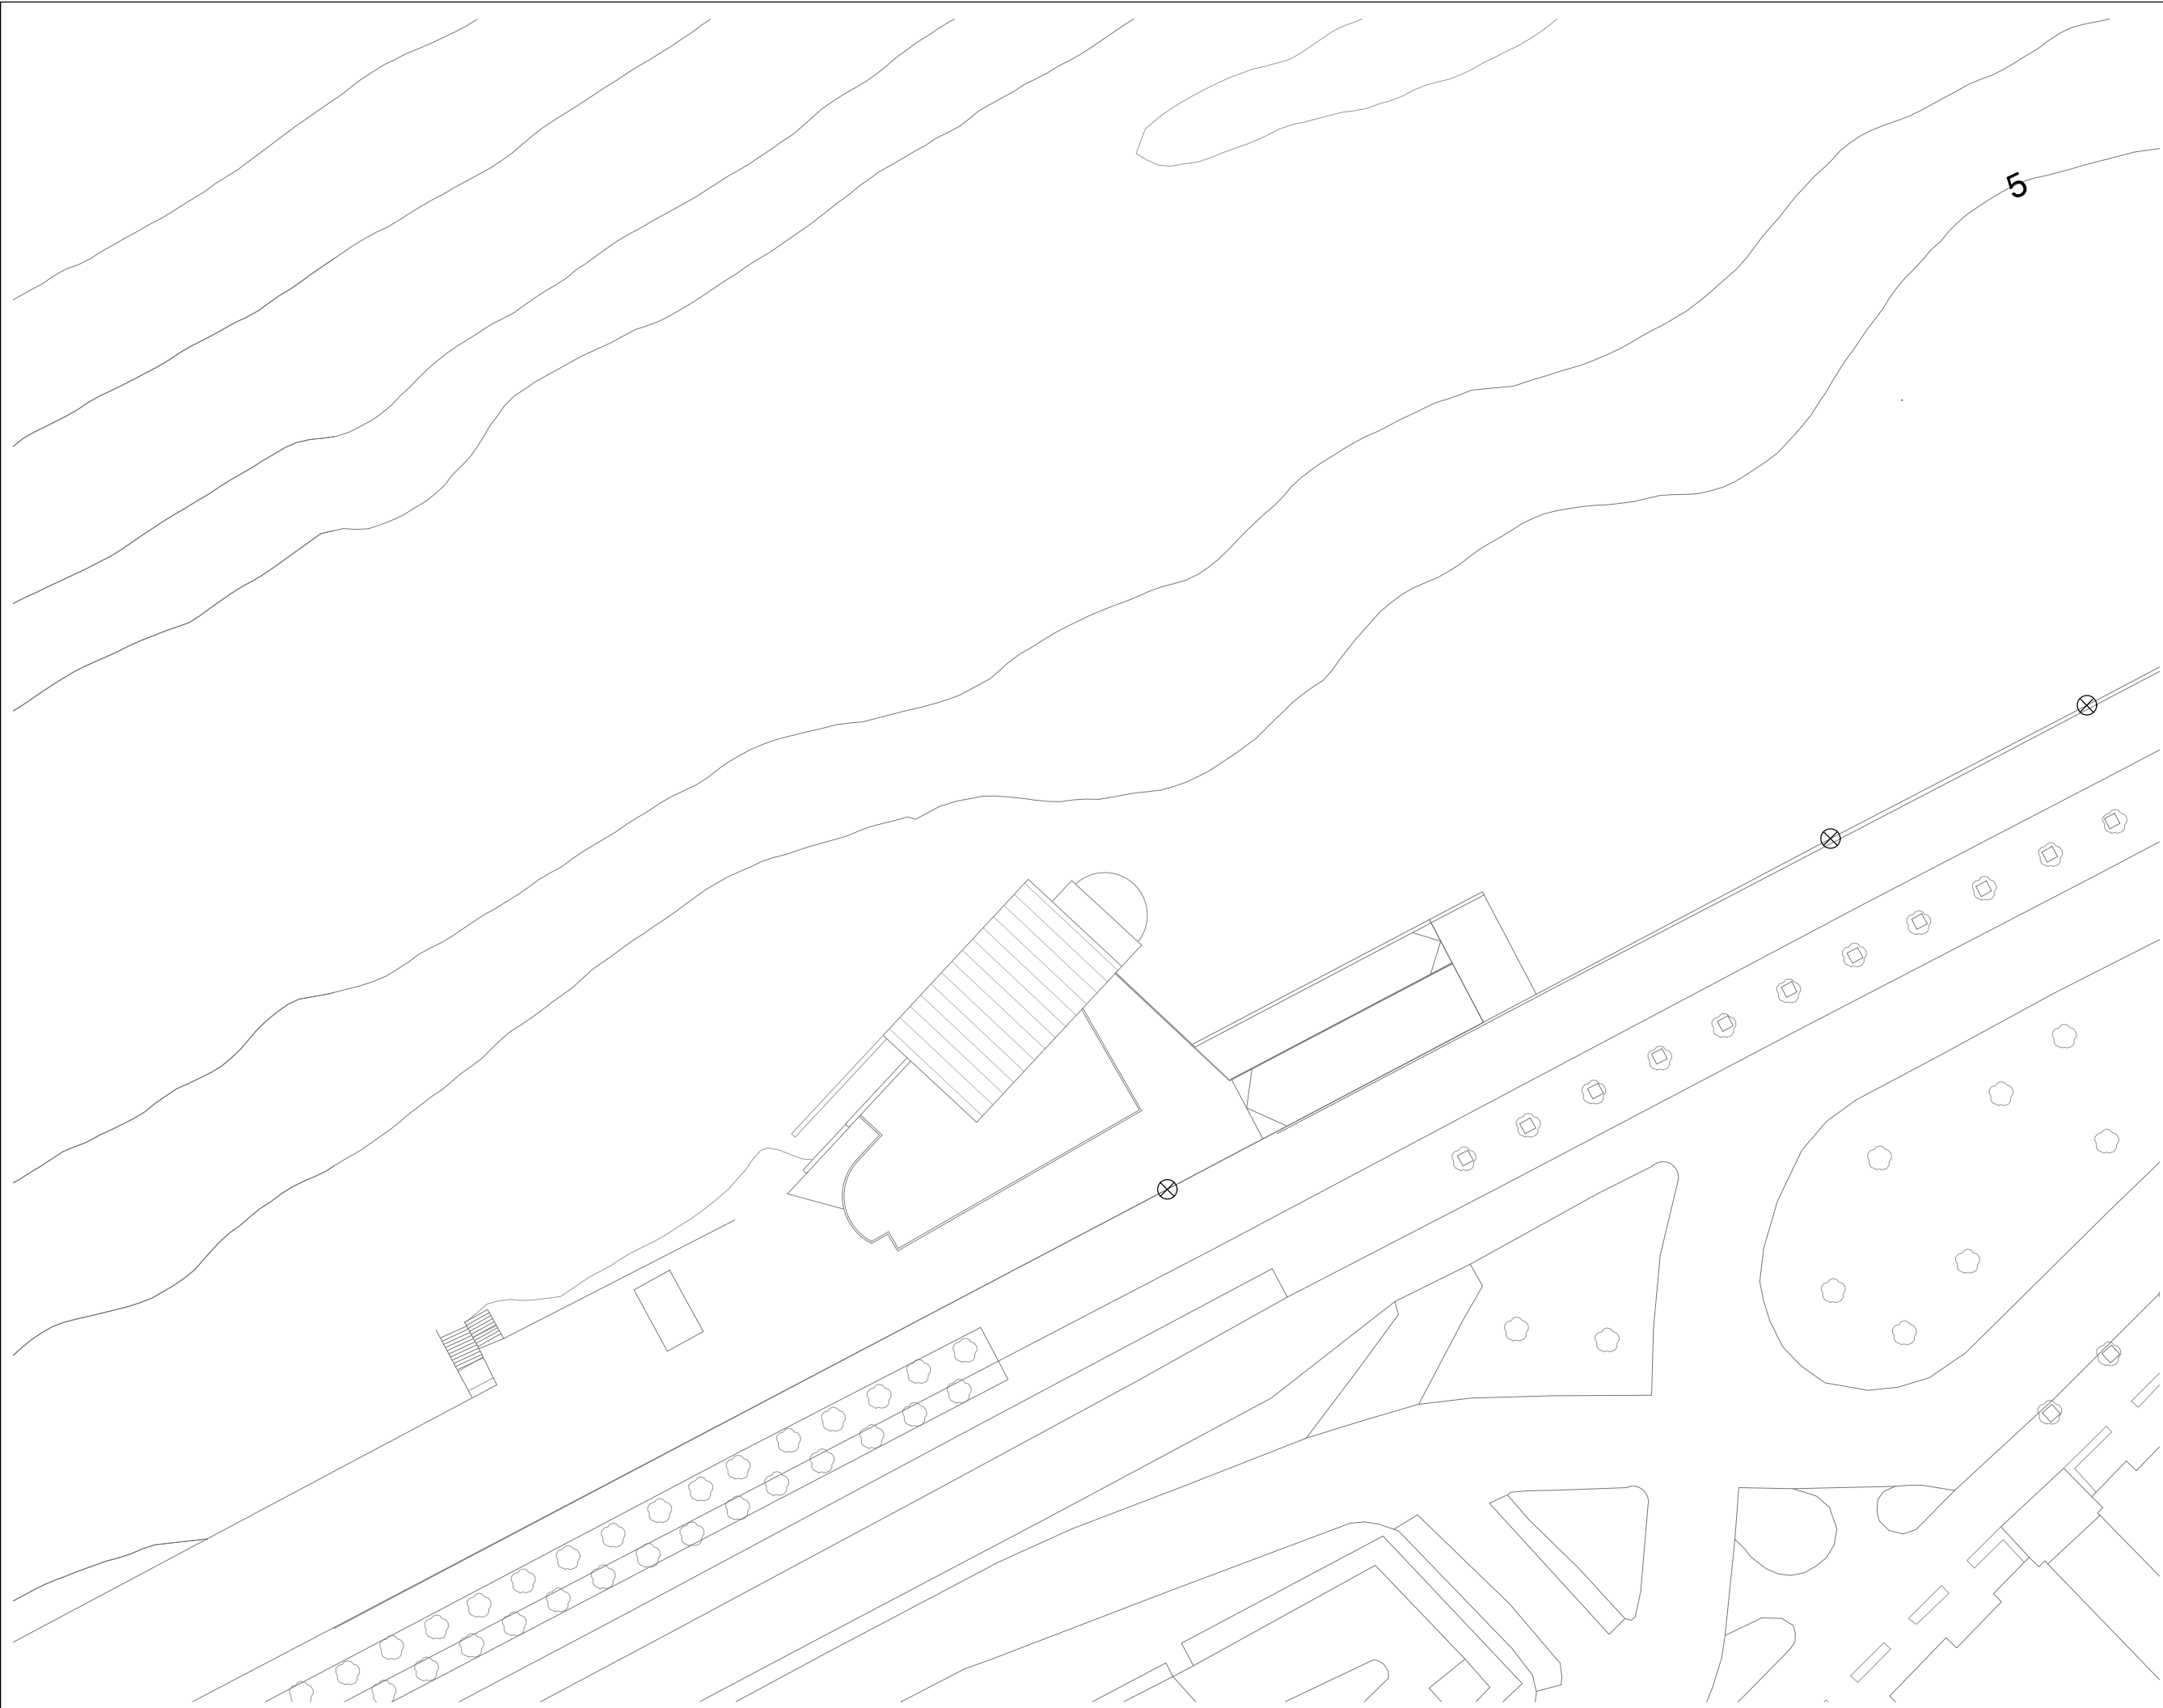

**ba
aq**

Borja García Gómez
BORJA GARCÍA GÓMEZ

Gorka Goicoechea Aguirre
GORKA GOICOECHEA AGUIRRE

PROYECTO BASICO
ZURRIOLA MARITIMO

PASEO MARITIMO ZURRIOLA
DONOSTI Nº 41

ZOC UTE, CIF: U72922560


ABRIL 2023

REV00

ESTADO PREVIO
PLANTA CUBIERTA

A3 1/100

22H_098 C 005

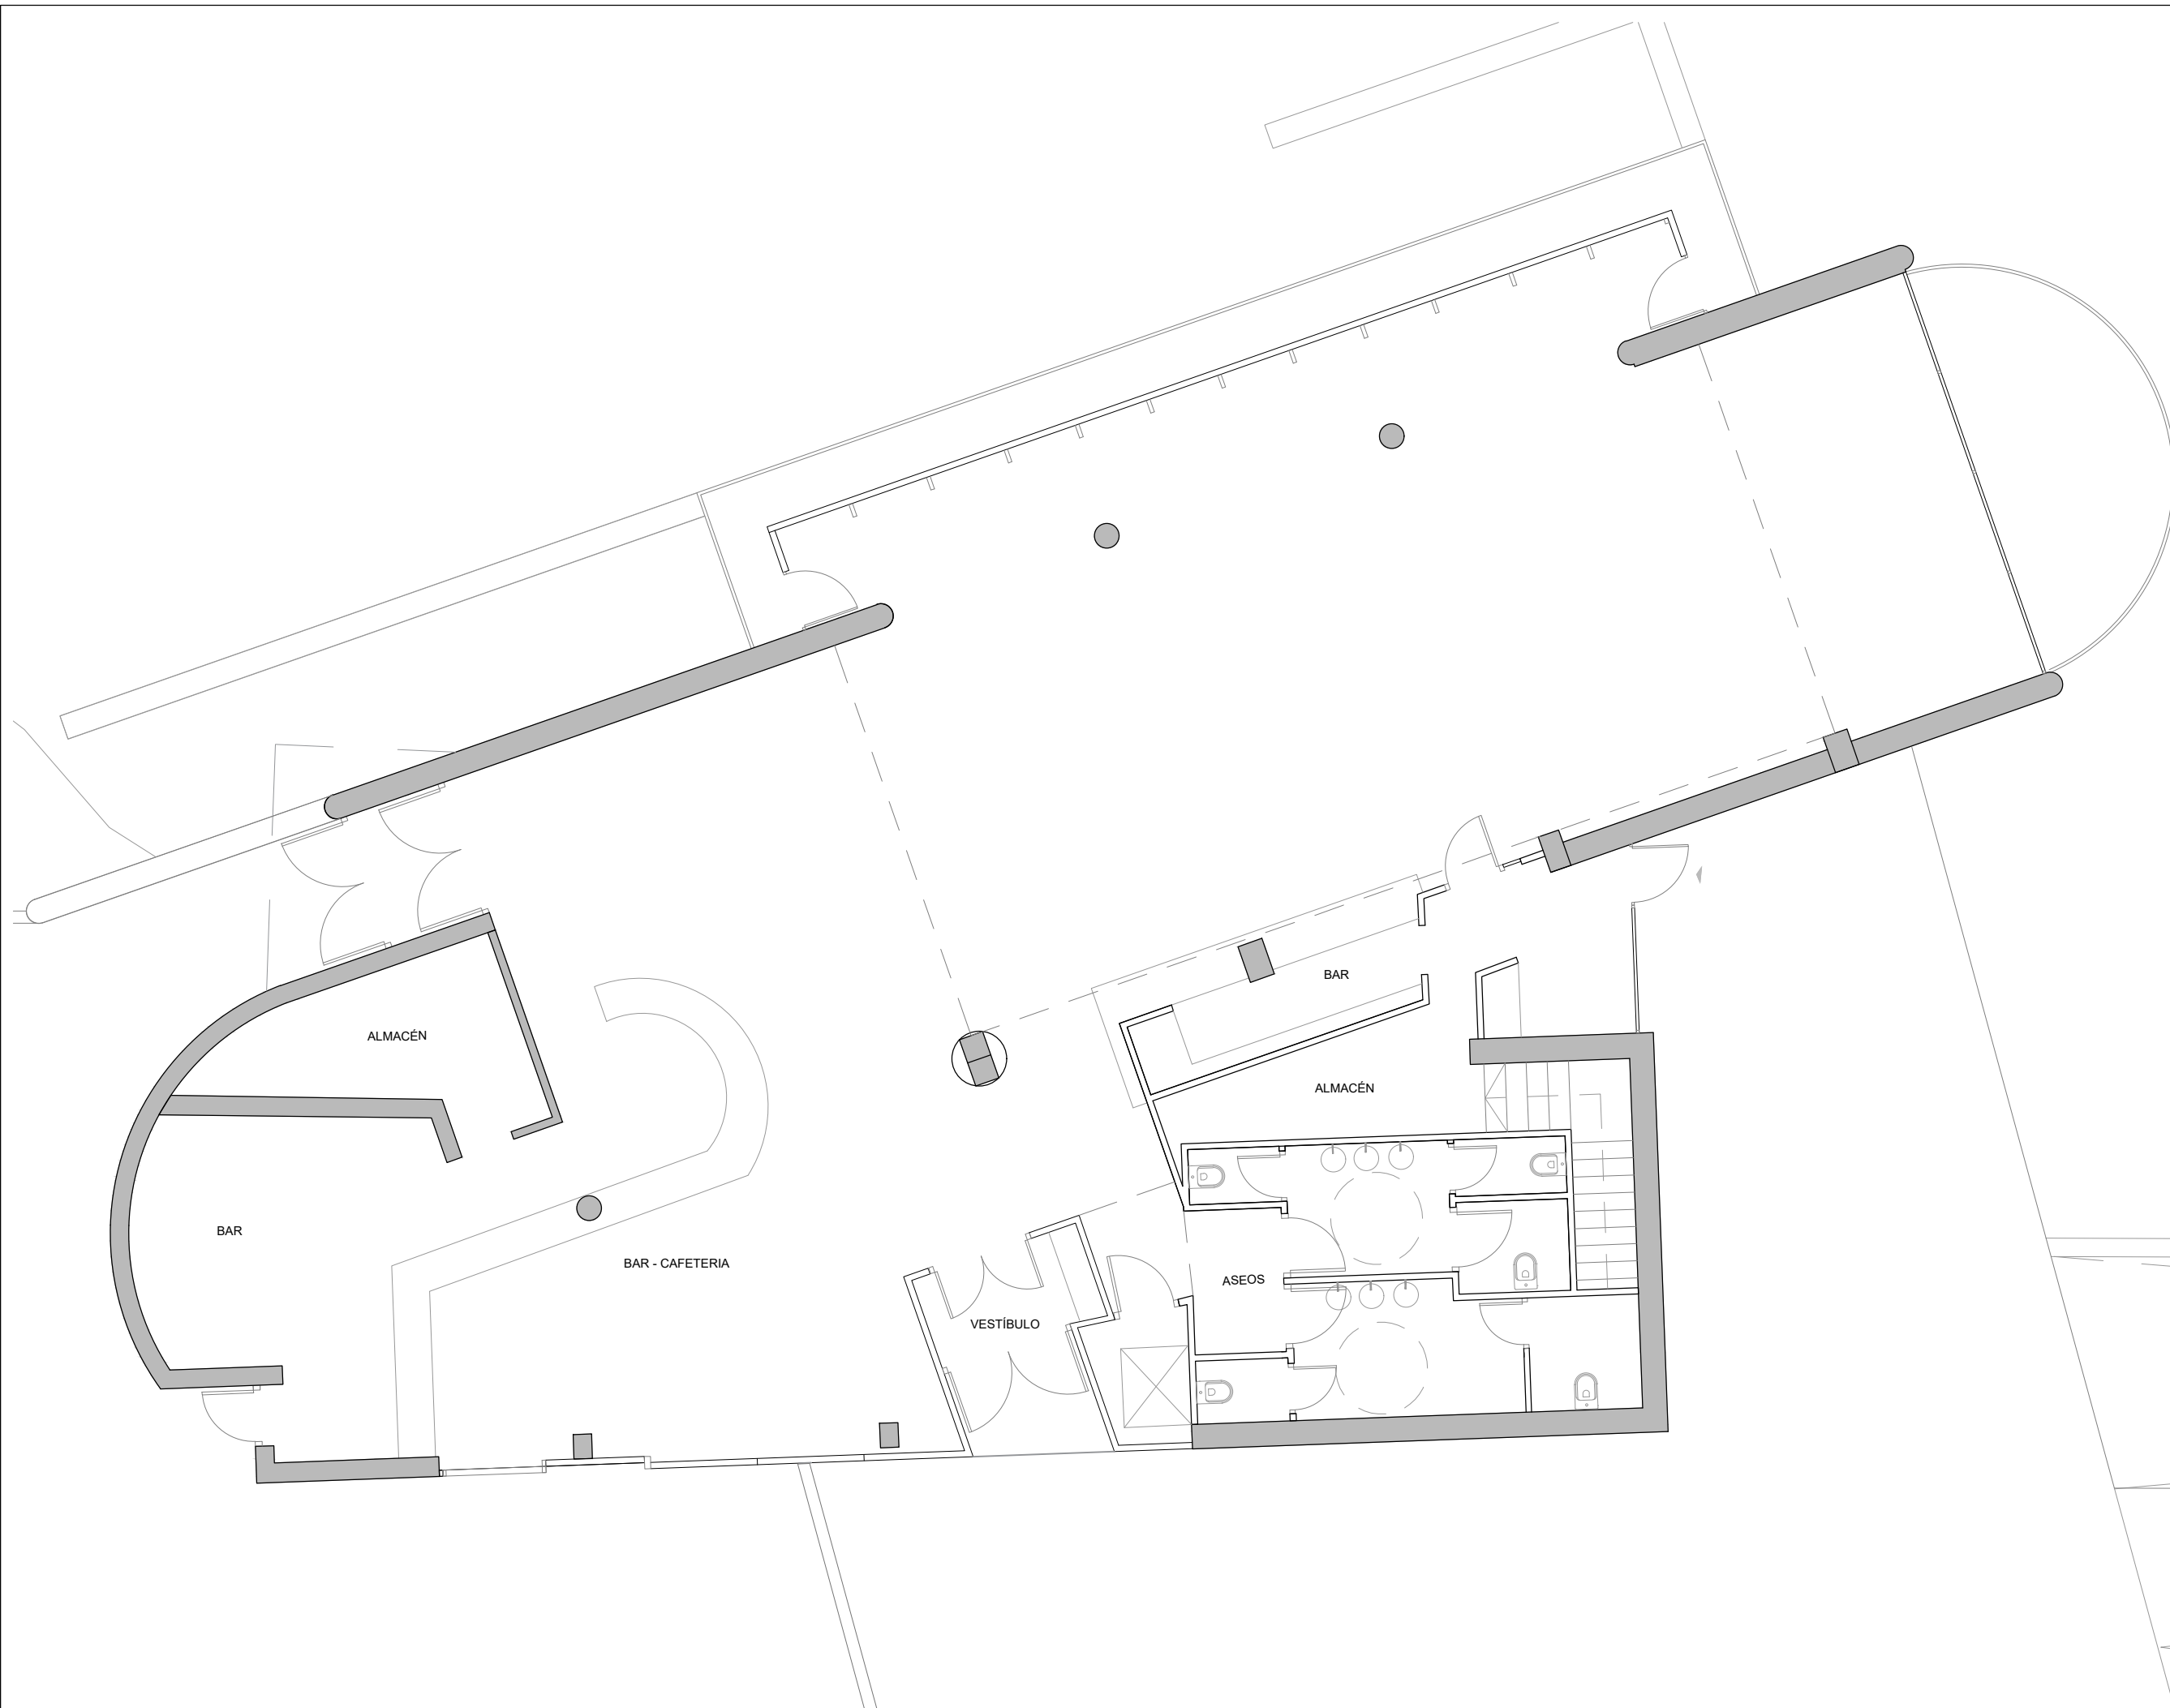


**ba
aq**


Borja García Gómez
BORJA GARCÍA GÓMEZ
Gorka Goicoechea Aguirre
GORKA GOICOECHEA AGUIRRE

ENCARGO
MAYO
PROYECTO BASICO
ZURRIOLA MARITIMO
SITUACION
LEKUA
PASEO MARITIMO ZURRIOLA
DONOSTI Nº 41
PROMOTOR
FRAGOLEA
ZOC UTE, CIF: U72922560
FECHA
BERRIOBENA
DATA
ABRIL 2023
REVISION
BERRIOBENA
REV00


PLANO DE
PLANAREN
LEKUA
ESTADO PREVIO
PLANTA BAJA
EAP
ZK
A3 1/100
ESCALAS
ZK
22H_098 C 006

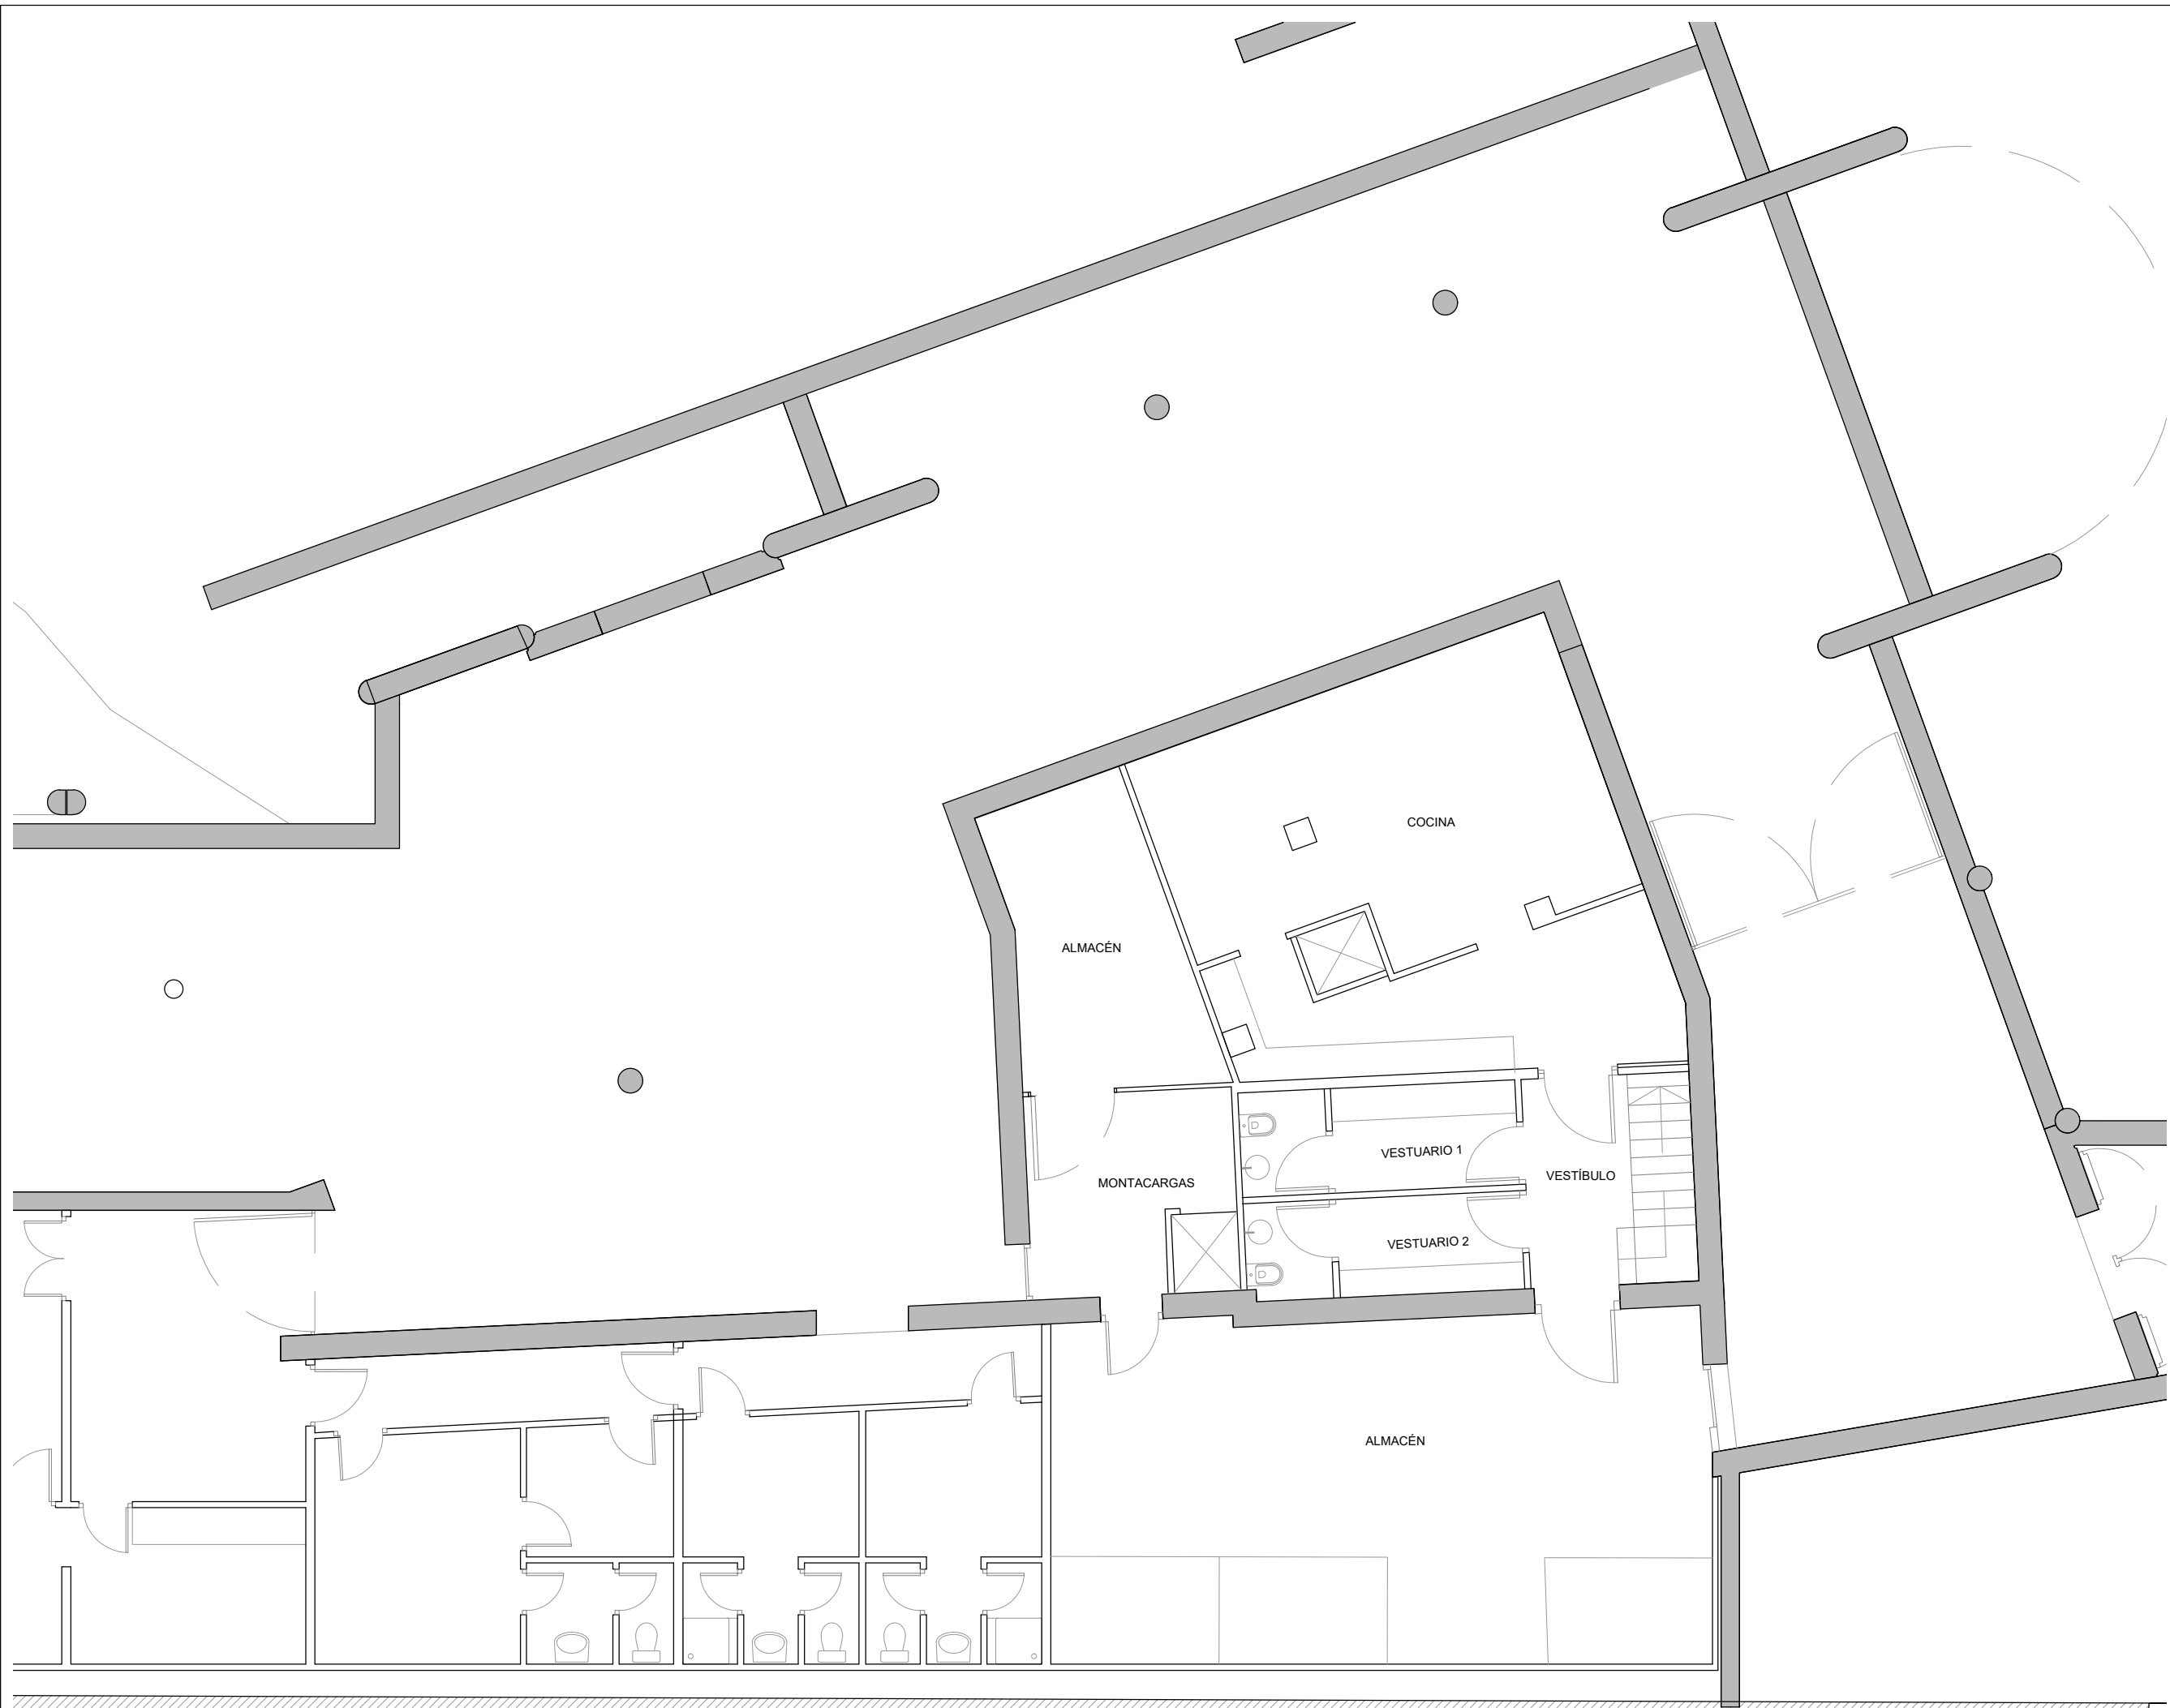

baaq	
AUTOR	BORJA GARCÍA GÓMEZ
EDILEA	GORKA GOICOECHEA AGUIRE
ENCARGO	PROYECTO BASICO ZURRIOLA MARITIMO
SITUACION	PASEO MARITIMO ZURRIOLA DONOSTI Nº 41
PROYECTOR	ZOC UTE, CIF: U72922560
FECHA	ABRIL 2023
REVISION	REV00
PLANO DE	ESTADO PREVIO PLANTA SOTANO
ESP	A3 1/100
ESCALA	22H_098 C 007

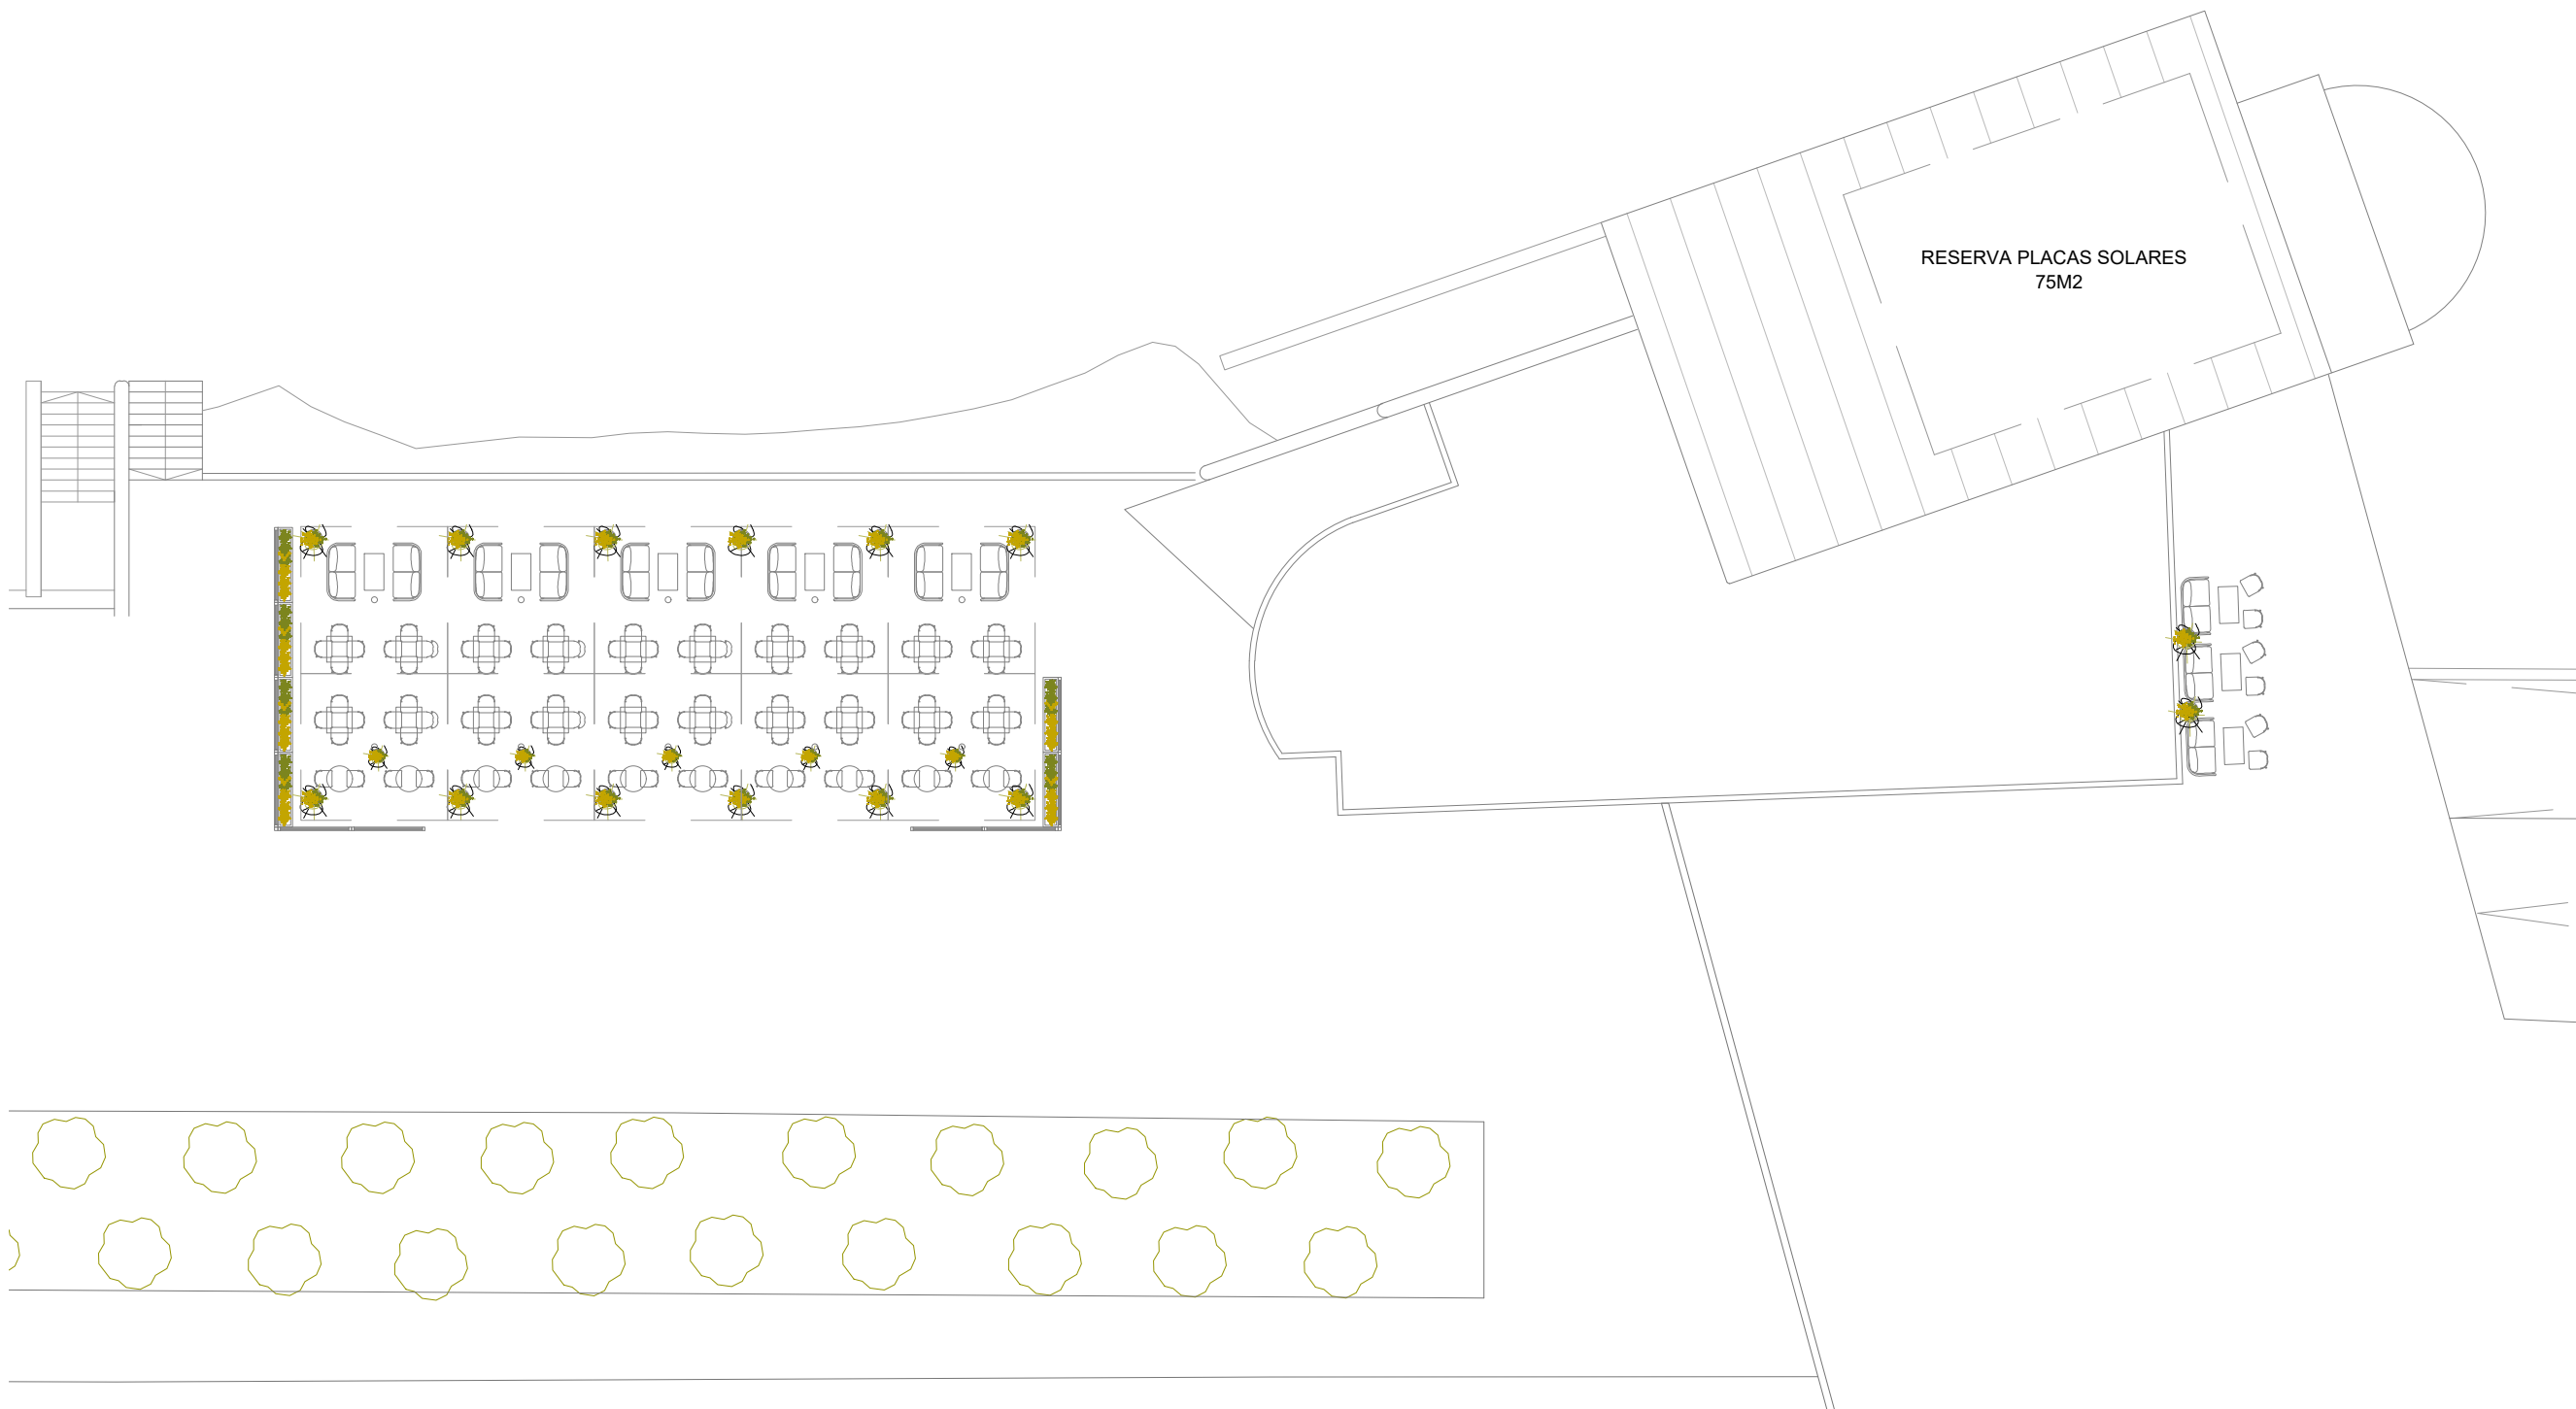

baaq	
 BORJA GARCÍA GÓMEZ GORKA GOICOECHEA AGUIRRE	
EMBARCADO MARBUI	PROYECTO BASICO ZURRIOLA MARITIMO
ESTADUACION LEKUA	PASEO MARITIMO ZURRIOLA DONOSTI Nº 41
PROYECTOR ERAGLEA	ZOC UTE, CIF: U72922560
FECHA BERRIOZUEBA/ DATA	ABRIL 2023
REVISION BERRIOZUEBA/	REV00
PLANO DE PLANAREN/ ZENBURUA	ESTADO MODIFICADO PLANTA CUBIERTA
ESP ZK	A3 1/200
ESCALAS/ ZK	22H_098 C 010

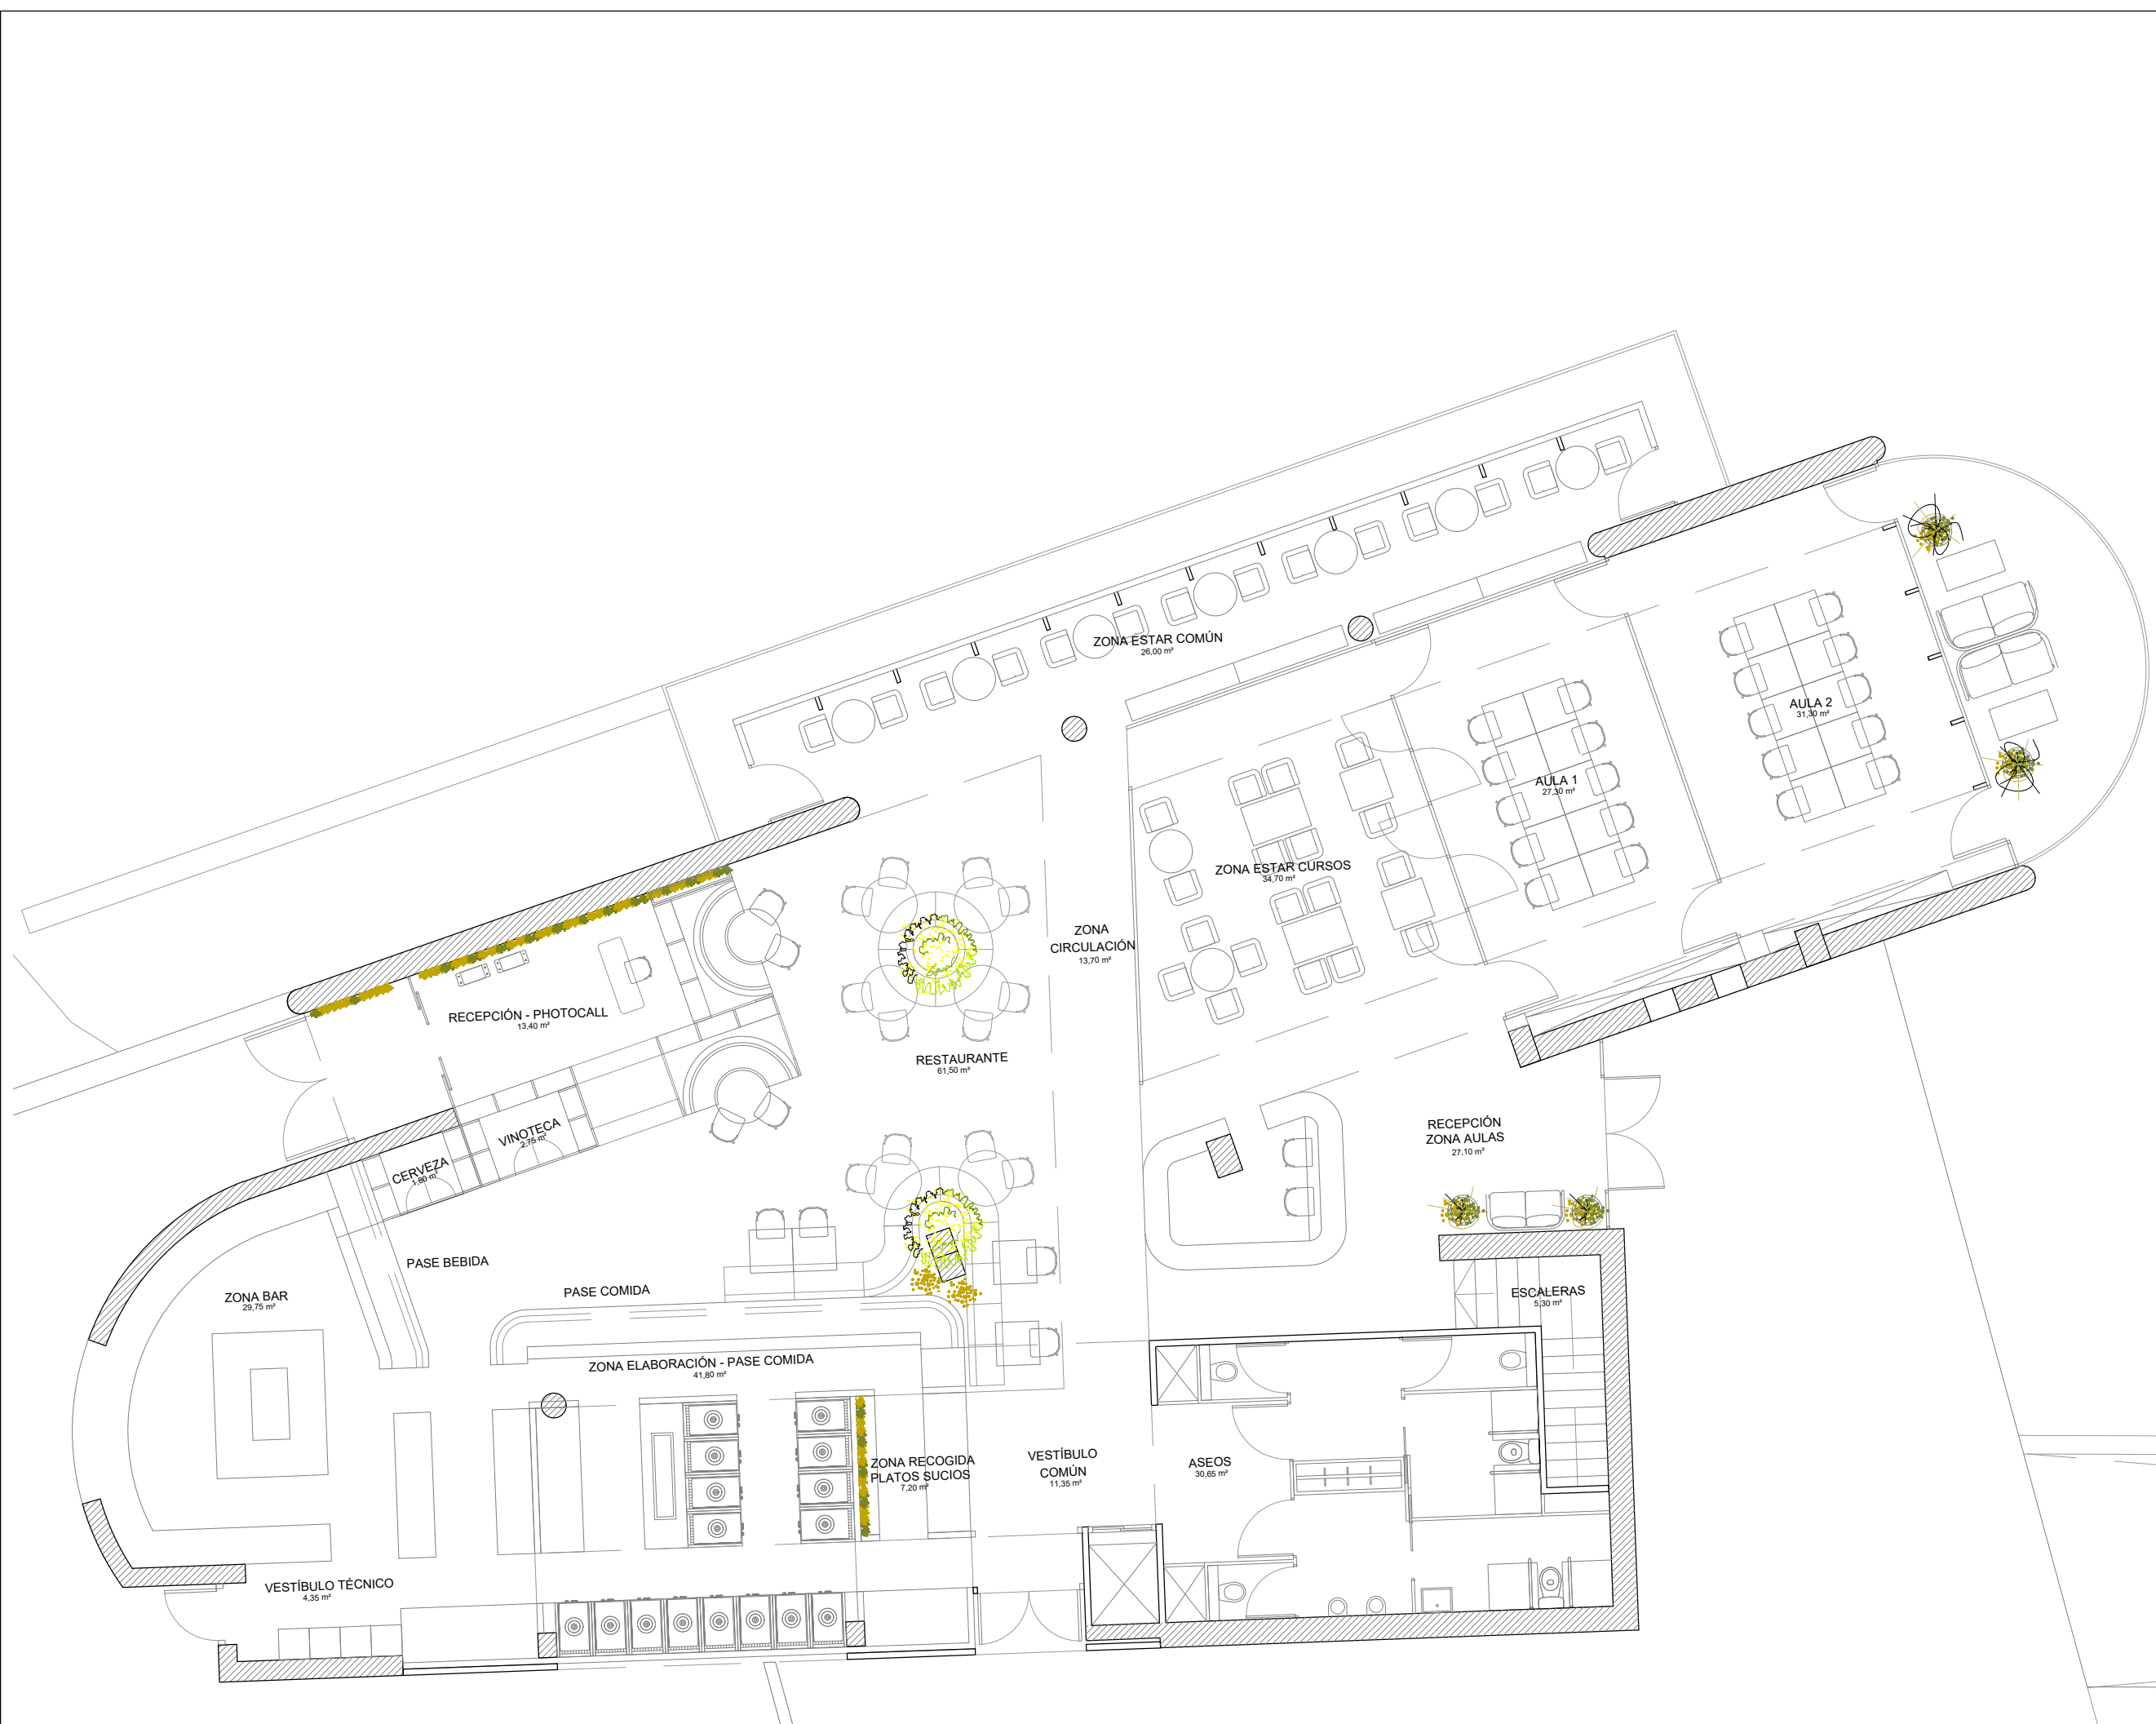

**ba
aq**

Autor: BORJA GARCÍA GÓMEZ
 Editea: GORKA GOICOECHEA AGUIRE

ENCARGO: PROYECTO BASICO ZURRIOLA MARITIMO

SITUACIÓN: PASEO MARITIMO ZURRIOLA DONOSTI Nº 41

PROMOTOR: ZOC UTE, CIF: U72922560


FECHA: ABRIL 2023

REVISIÓN: REV00


ESTADO MODIFICADO PLANTA BAJA

ESCALA: A3 1/100

Nº: 22H_098 C 011

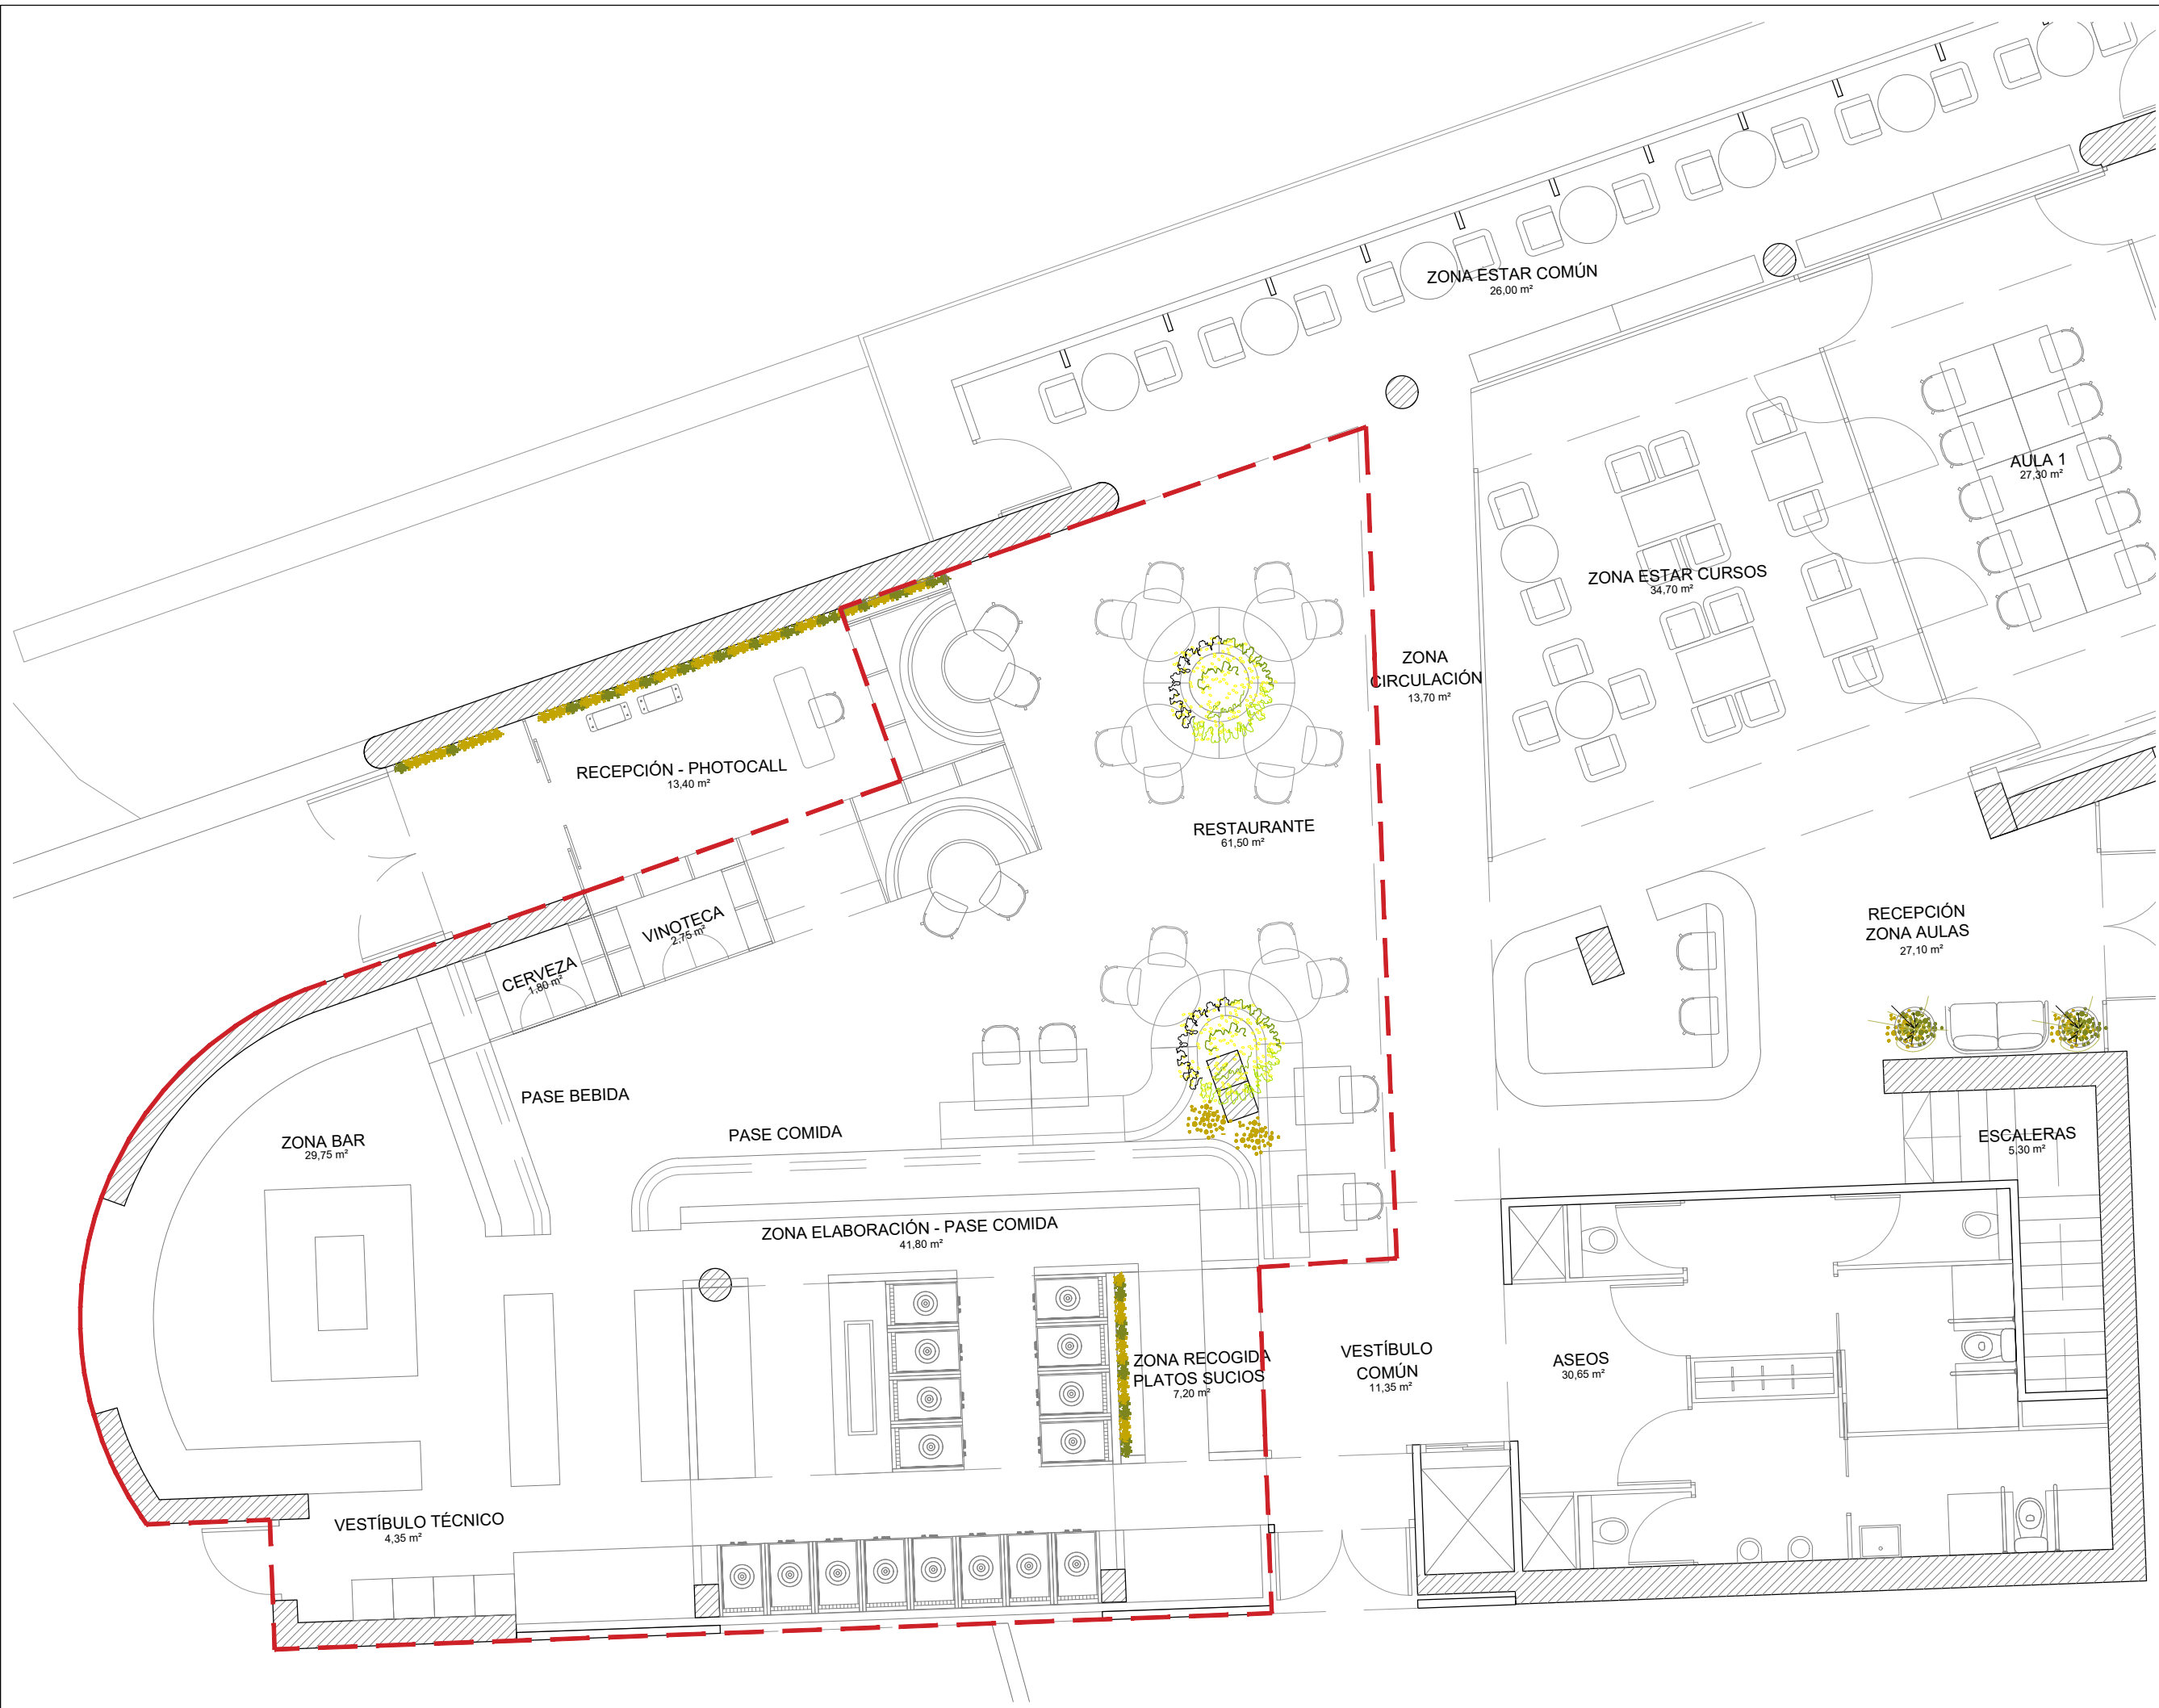

baaq	
AUTOR	BORJA GARCÍA GÓMEZ
EDIEA	GORKA GOICOECHEA AGUIRE
ENCARGO	PROYECTO BASICO ZURRIOLA MARITIMO
SITUACION	PASEO MARITIMO ZURRIOLA DONOSTI Nº 41
PROMOTOR	ZOC UTE, CIF: U72922560
FECHA	ABRIL 2023
REVISION	REV00
PLANO DE PLANTEAMIENTO	ESTADO MODIFICADO PLANTA BAJA RESTAURANTE
EXP	A3 1/75
ESCALAS	22H_098 C 012

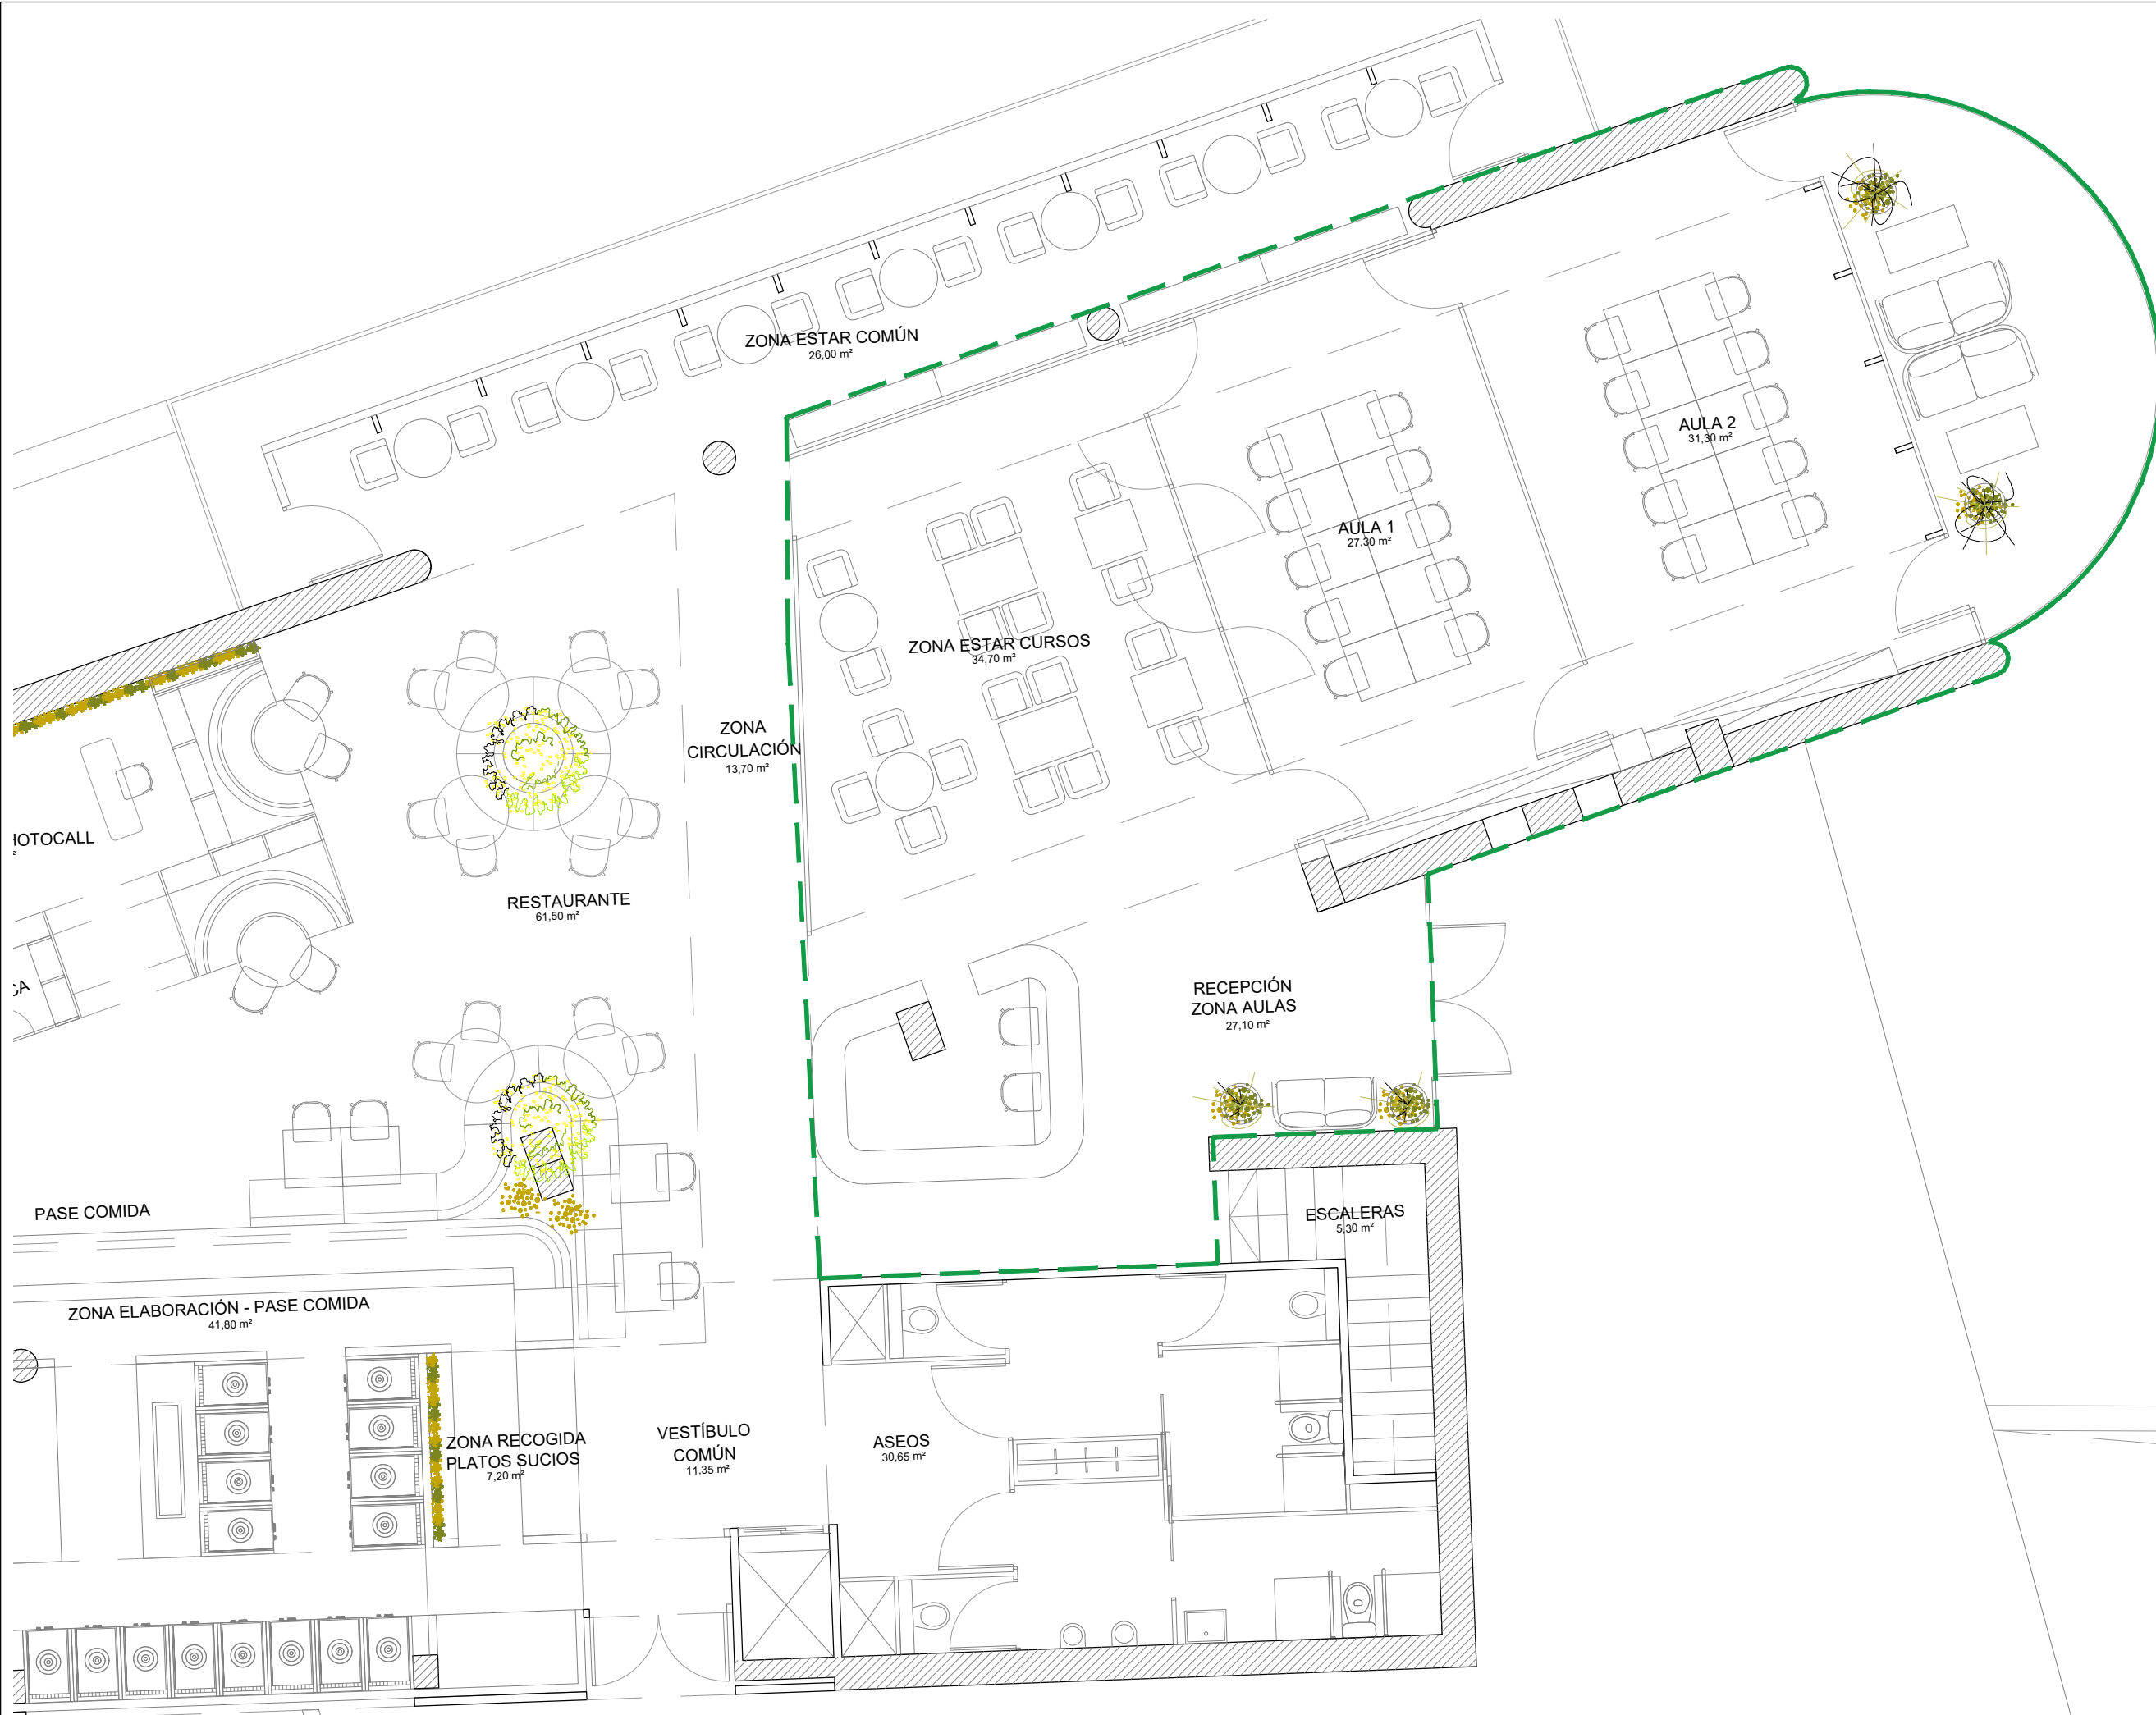

baaq	
AUTOR	BORJA GARCÍA GÓMEZ
EDLEA	GORKA GOICOECHEA AGUIRE
EMBARCO	PROYECTO BASICO ZURRIOLA MARITIMO
SITUACION	PASEO MARITIMO ZURRIOLA DONOSTI Nº 41
PROMOTOR	ZOC UTE, CIF: U72922560
FECHA	ABRIL 2023
REVISION	REV00
PLANO DE PLANTAS	ESTADO MODIFICADO PLANTA BAJA AULAS
EXP	A3 1/75
ESCALA	22H_098 C 013



**ba
aq**

[Signature]
BORJA GARCÍA GÓMEZ
[Signature]
GORKA GOICOECHEA AGUIRE

ENCARGO
MAYO
PROYECTO BASICO
ZURRIOLA MARITIMO

SITUACION
LEKUA
PASEO MARITIMO ZURRIOLA
DONOSTI Nº 41

PROYECTOR
FOLIO
ZOC UTE, CIF: U72922560

FECHA
BARRIO
ABRIL 2023

REVISION
BARRIO
REV00

PLANO DE
PLANO EN ZENBURIA
ESTADO MODIFICADO
PLANTA SOTANO

ESP
ZC
A3 1/100

ESCALAS
ZC
22H_098 C 014



**ba
aq**

Borja García Gómez
 BORJA GARCÍA GÓMEZ
Gorka Goicoechea Aguirre
 GORKA GOICOECHEA AGUIRRE

PROYECTO BASICO
 ZURRIOLA MARITIMO

PASEO MARITIMO ZURRIOLA
 DONOSTI Nº 41

ZOC UTE, CIF: U72922560


ABRIL 2023

REV00

ESTADO MODIFICADO
 PLANTA SOTANO. ESC SURF

A3 1/100

22H_098 C 015

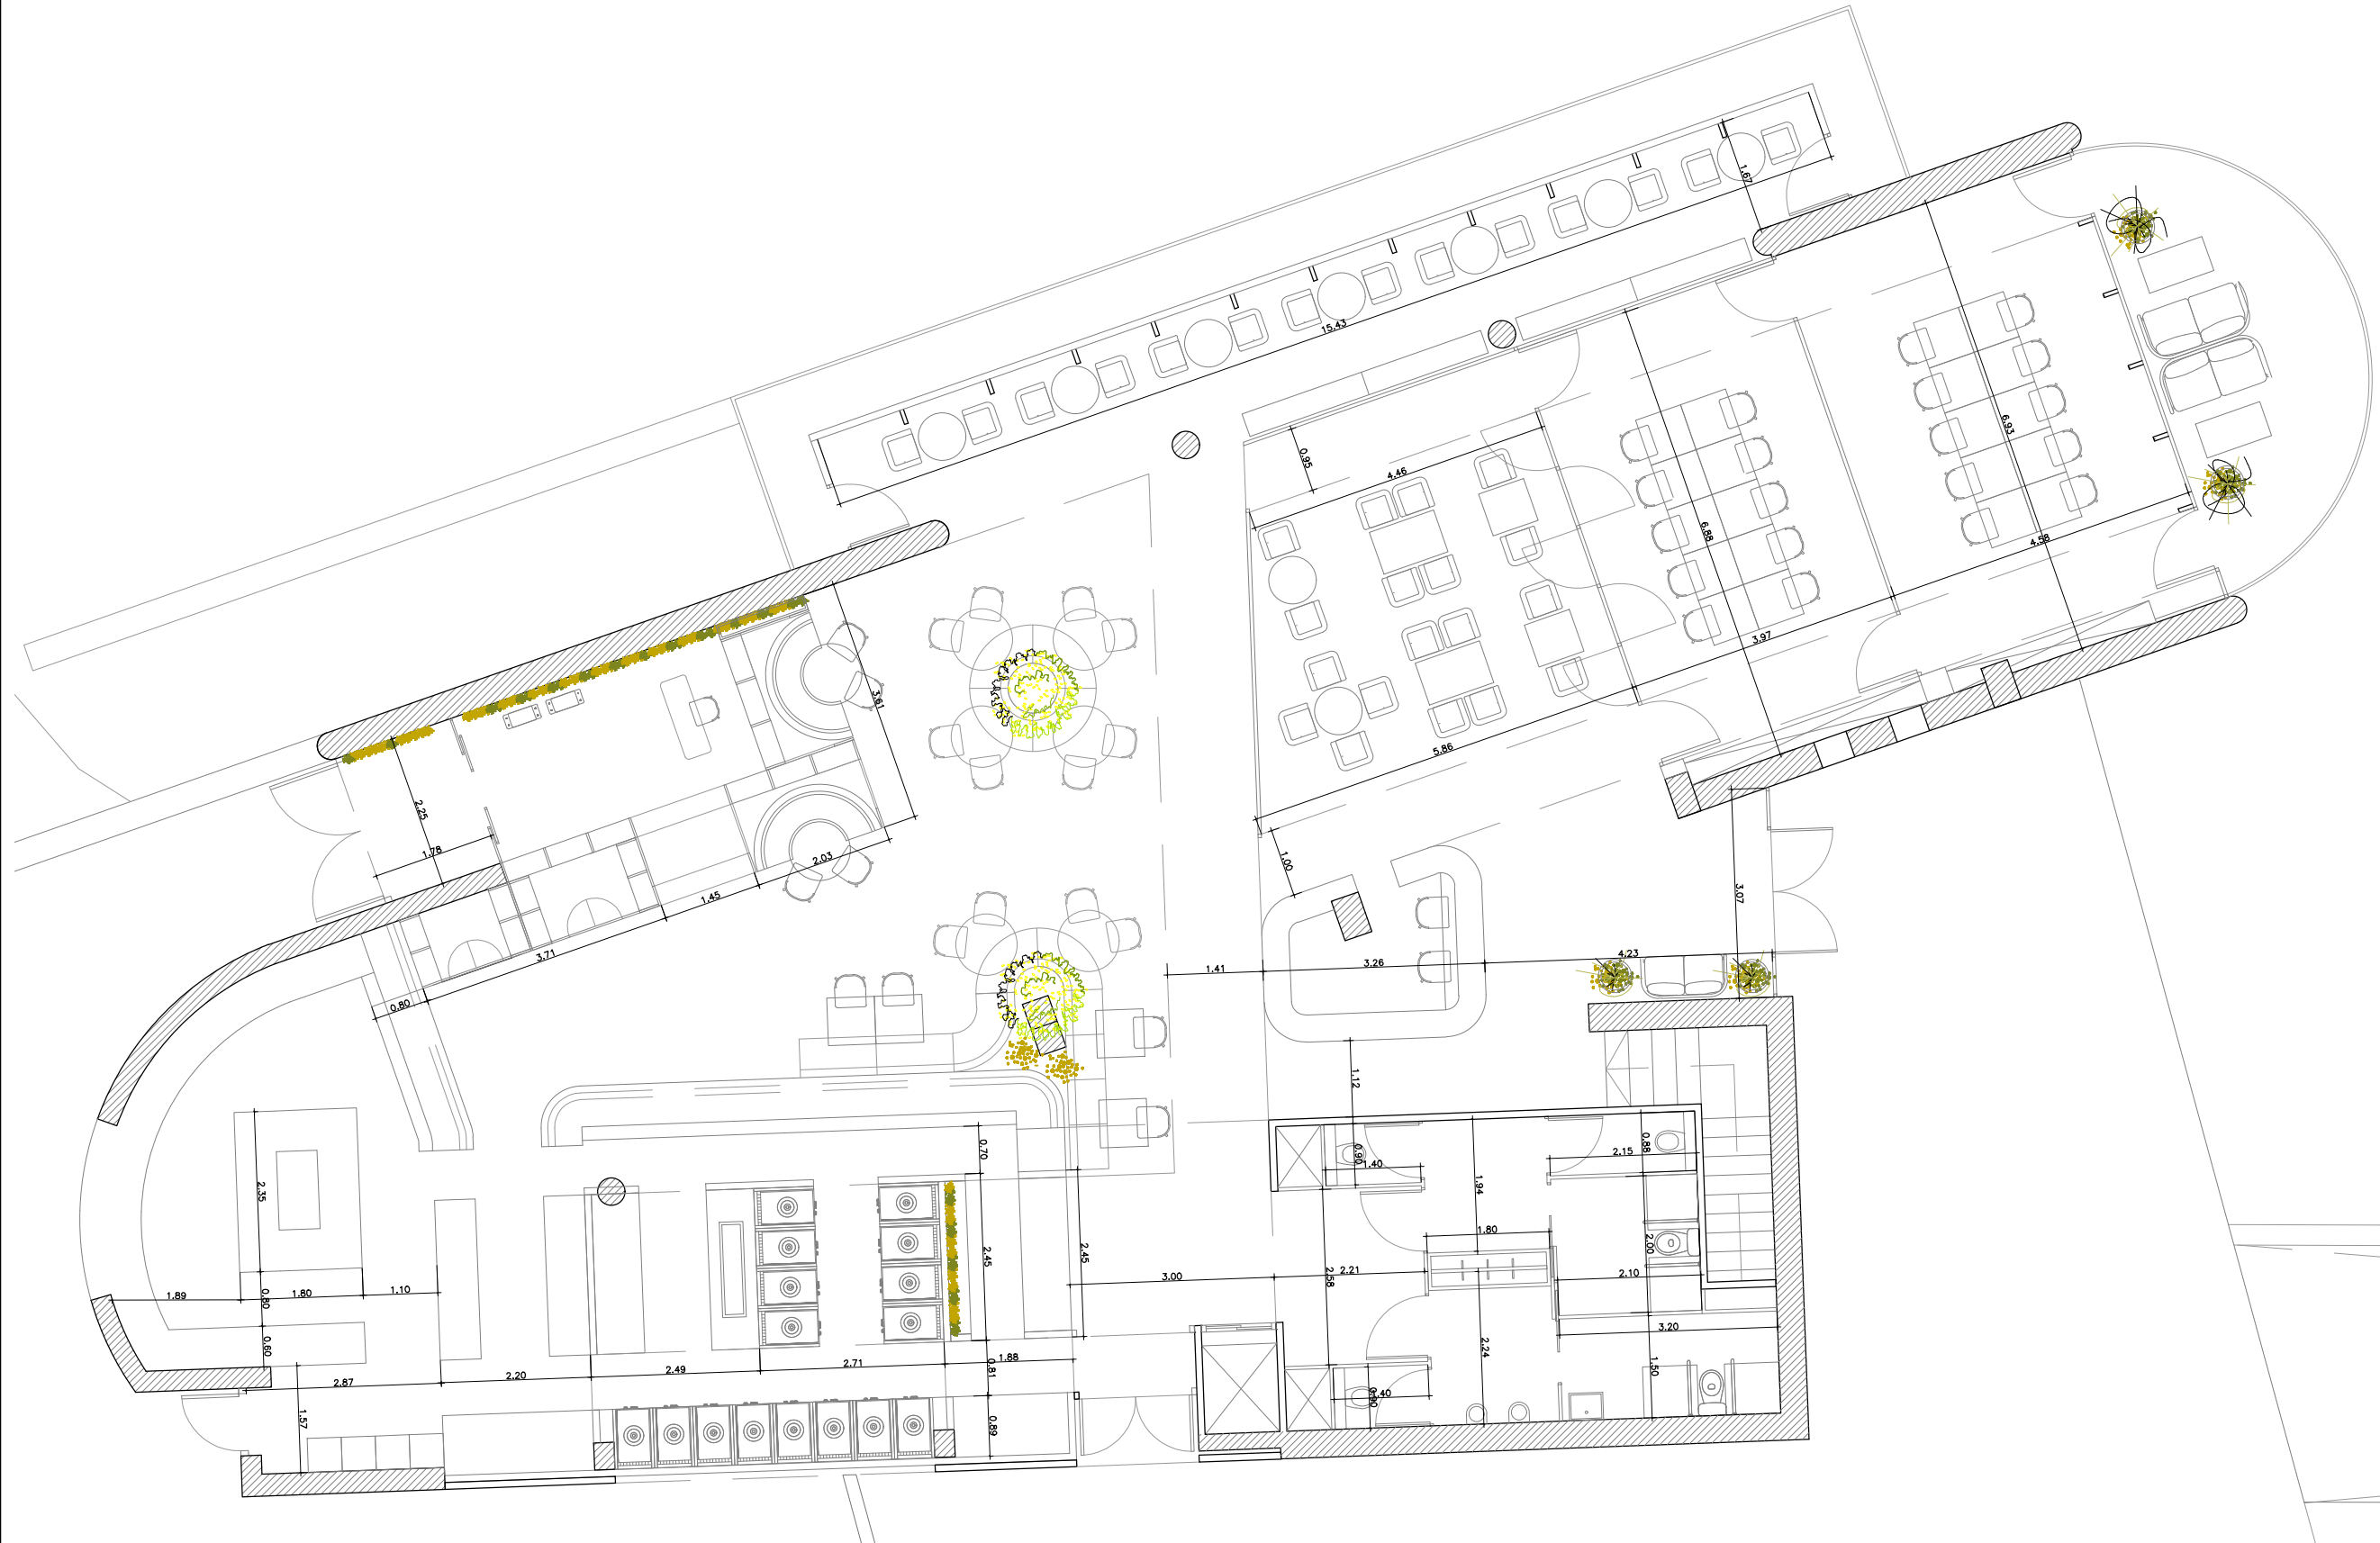

**ba
aq**

[Signature]
BORJA GARCÍA GÓMEZ

[Signature]
GORKA GOICOECHEA AGUIRE

PROYECTO BASICO
ZURRIOLA MARITIMO

PASEO MARITIMO ZURRIOLA
DONOSTI Nº 41

ZOC UTE, CIF: U72922560


ABRIL 2023

REV00

ESTADO MODIFICADO
PLANTA BAJA ACOTADA

A3 1/100

22H_098 C 016

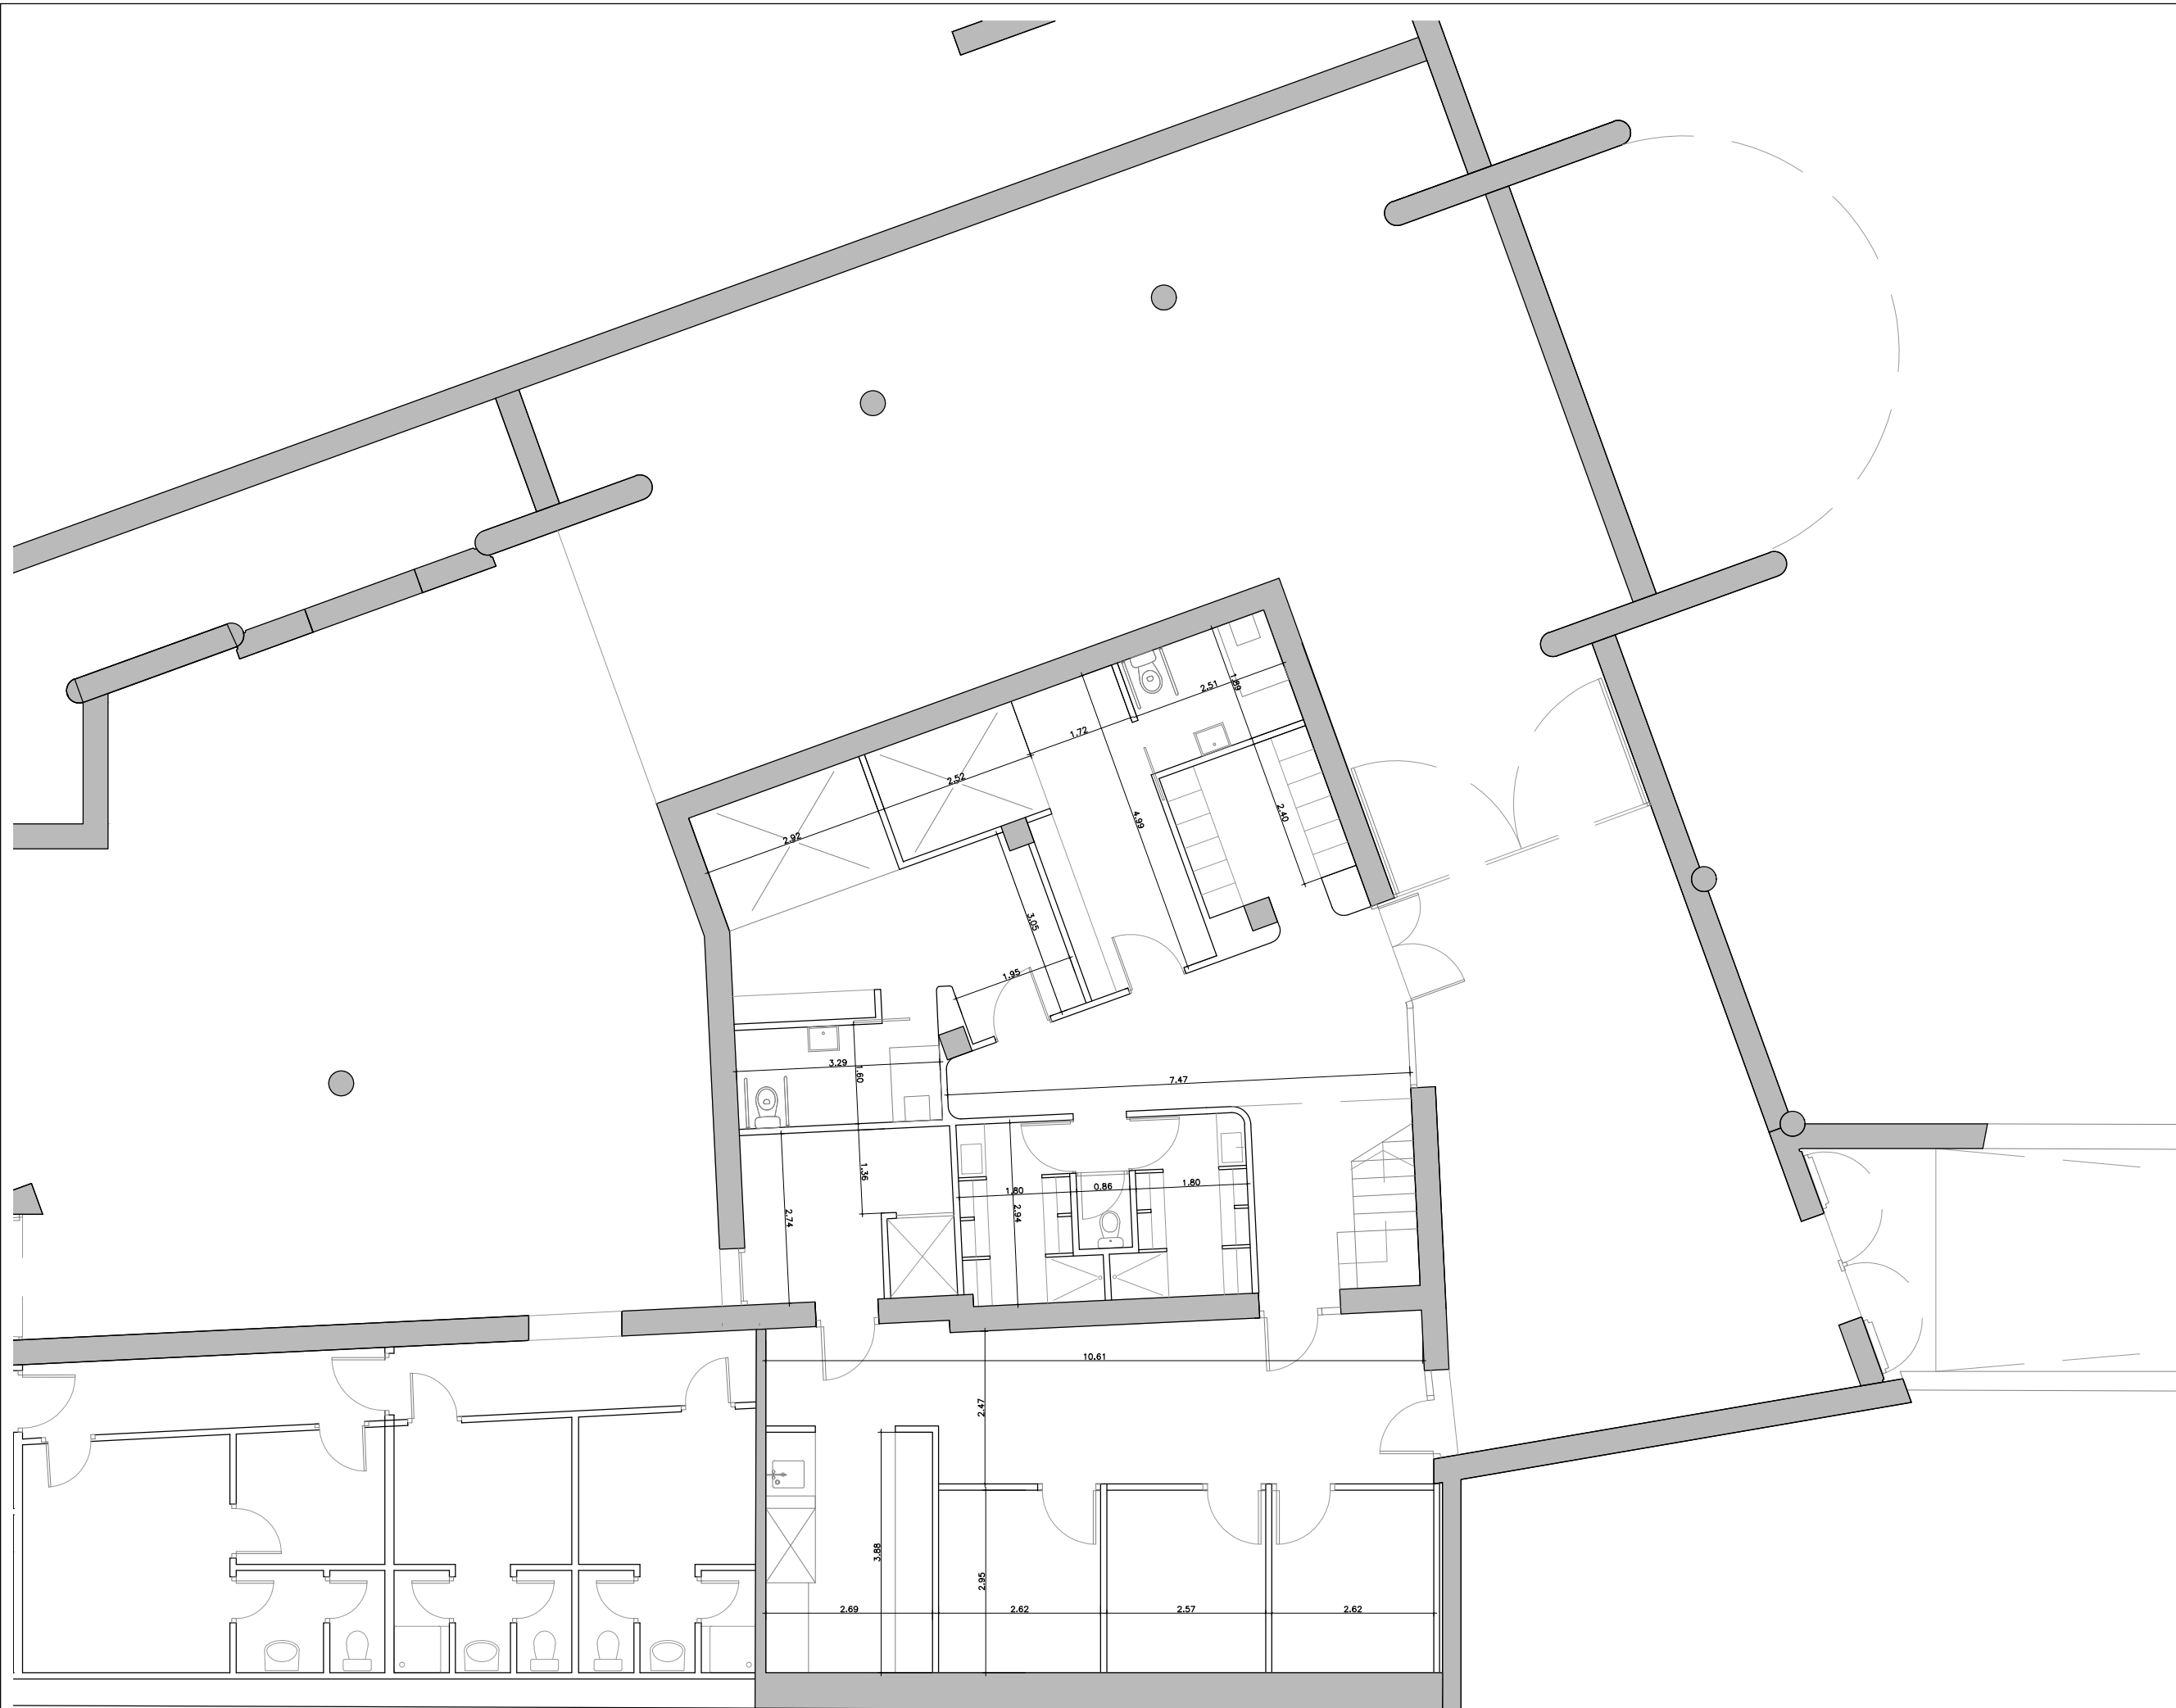

**ba
aq**

[Signature]
BORJA GARCÍA GÓMEZ
[Signature]
GORKA GOICOECHEA AGUIRE

ENCARGO
MAYOR
PROYECTO BASICO
ZURRIOLA MARITIMO

SITUACION
LEKUA
PASEO MARITIMO ZURRIOLA
DONOSTI Nº 41

PROYECTOR
FRAGOLEA
ZOC UTE, CIF: U72922560


FECHA
BERRIOZUEVA | DATA
ABRIL 2023

REVISION
BERRIOZUEVA | BERRIOZUEVA | DATA
REV00


PLANO DE
PLANAREN ZENBURUA
ESTADO MODIFICADO
PLANTA SOTANO ACOTADO

ESP
ZK
A3 1/100


ESCALAS
ZK
22H_098 C 017

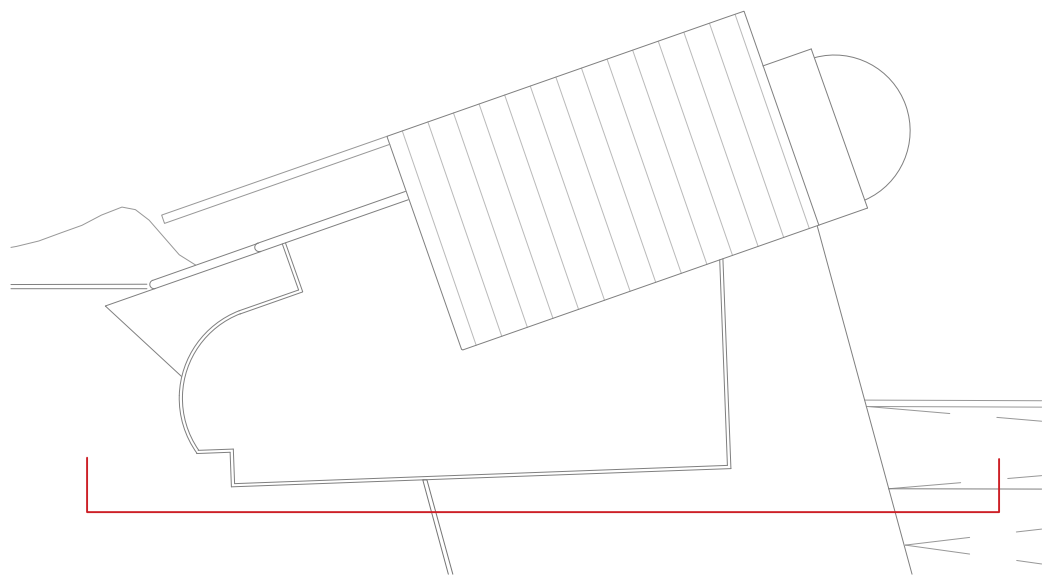

ALZADO SUR PREVIO

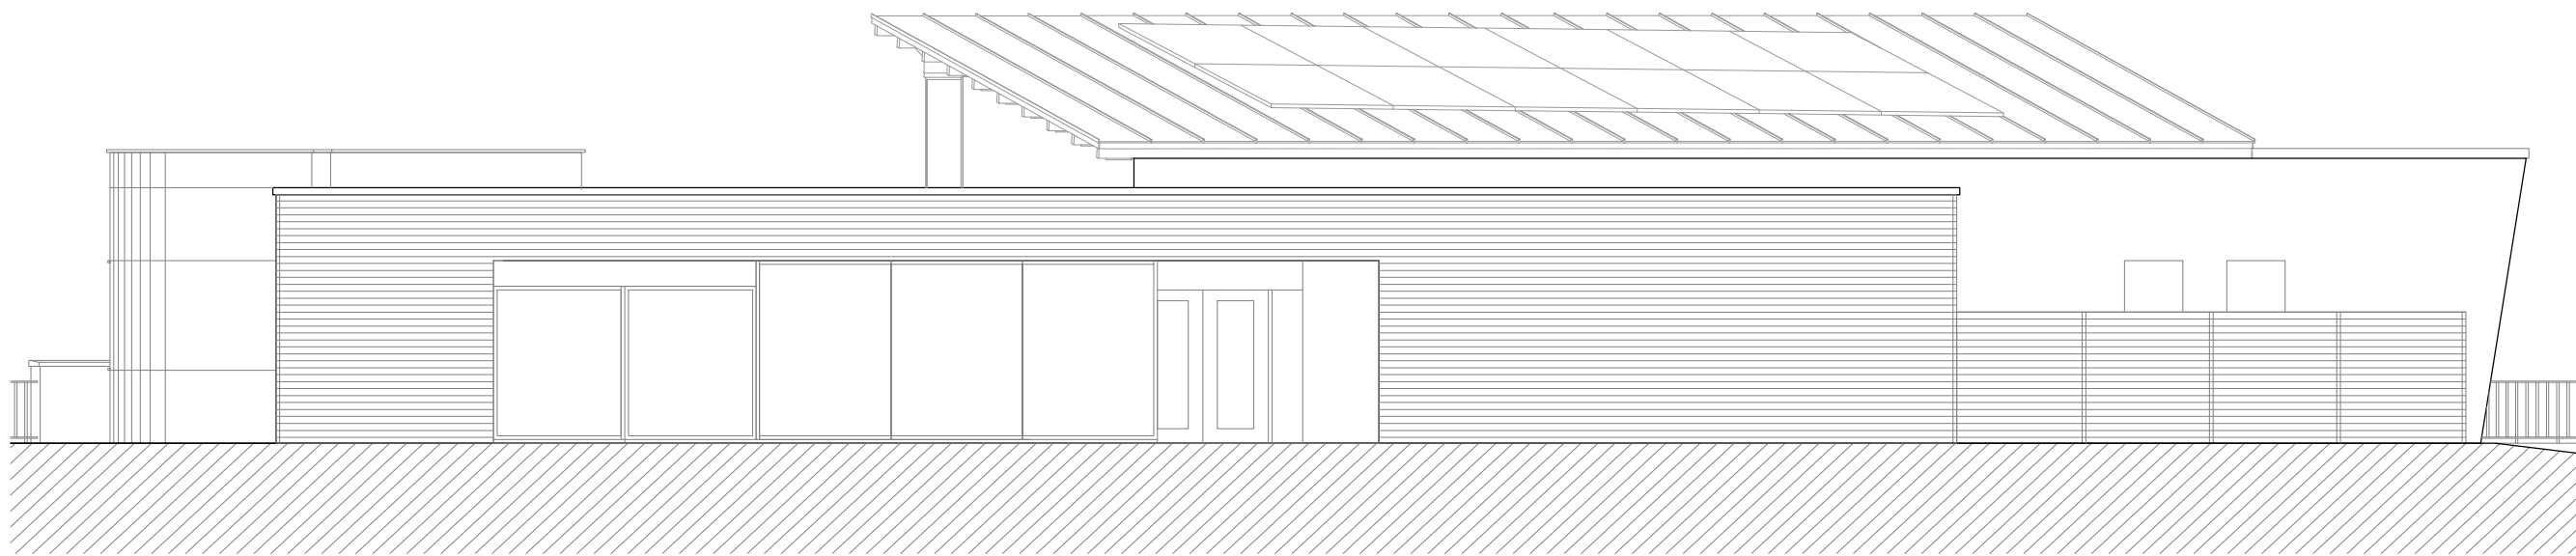

ALZADO SUR MODIFICADO

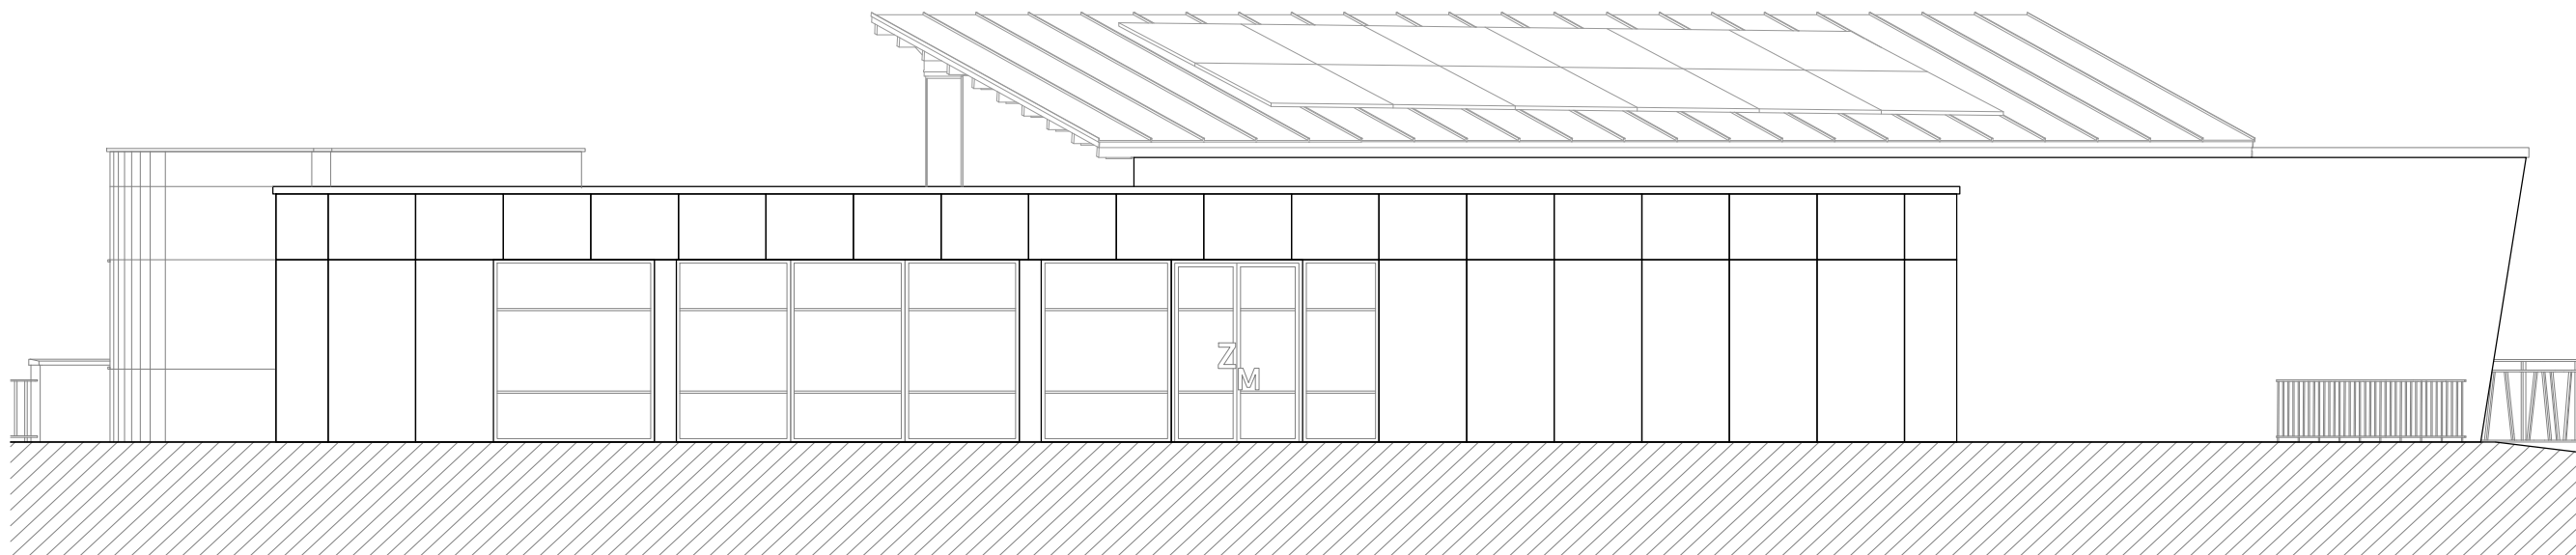

**ba
aq**

Borja García Gómez
BORJA GARCÍA GÓMEZ

Gorka Goicoechea Aguirre
GORKA GOICOECHEA AGUIRE

PROYECTO BASICO
ZURRIOLA MARITIMO

PASEO MARITIMO ZURRIOLA
DONOSTI Nº 41

ZOC UTE, CIF: U72922560


ABRIL 2023

REV00


ESTADO PREVIO Y MODIFICADO
ALZADO SUR

A3 1/100


22H_098 C 020

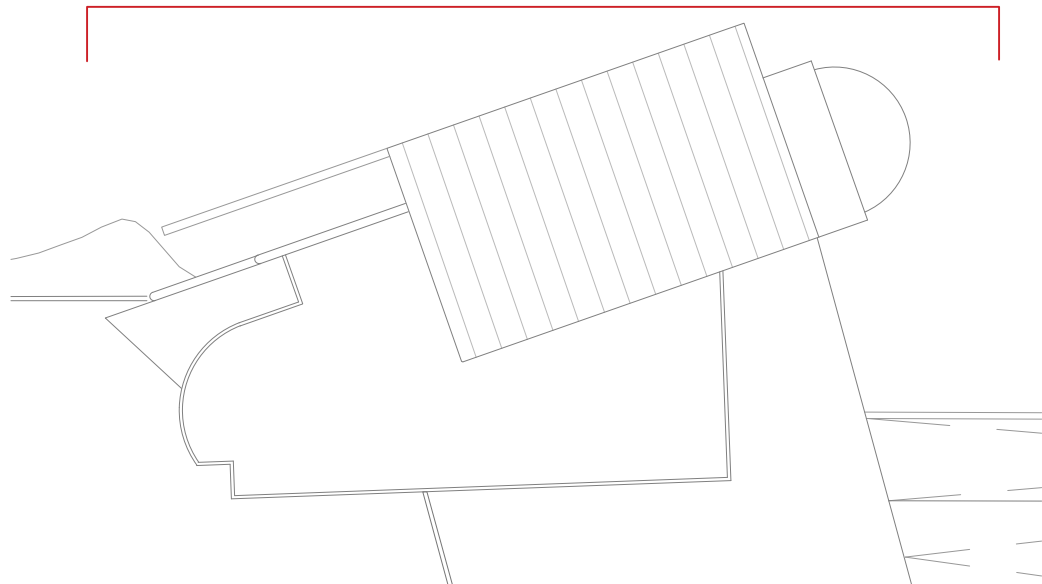

ALZADO NORTE PREVIO

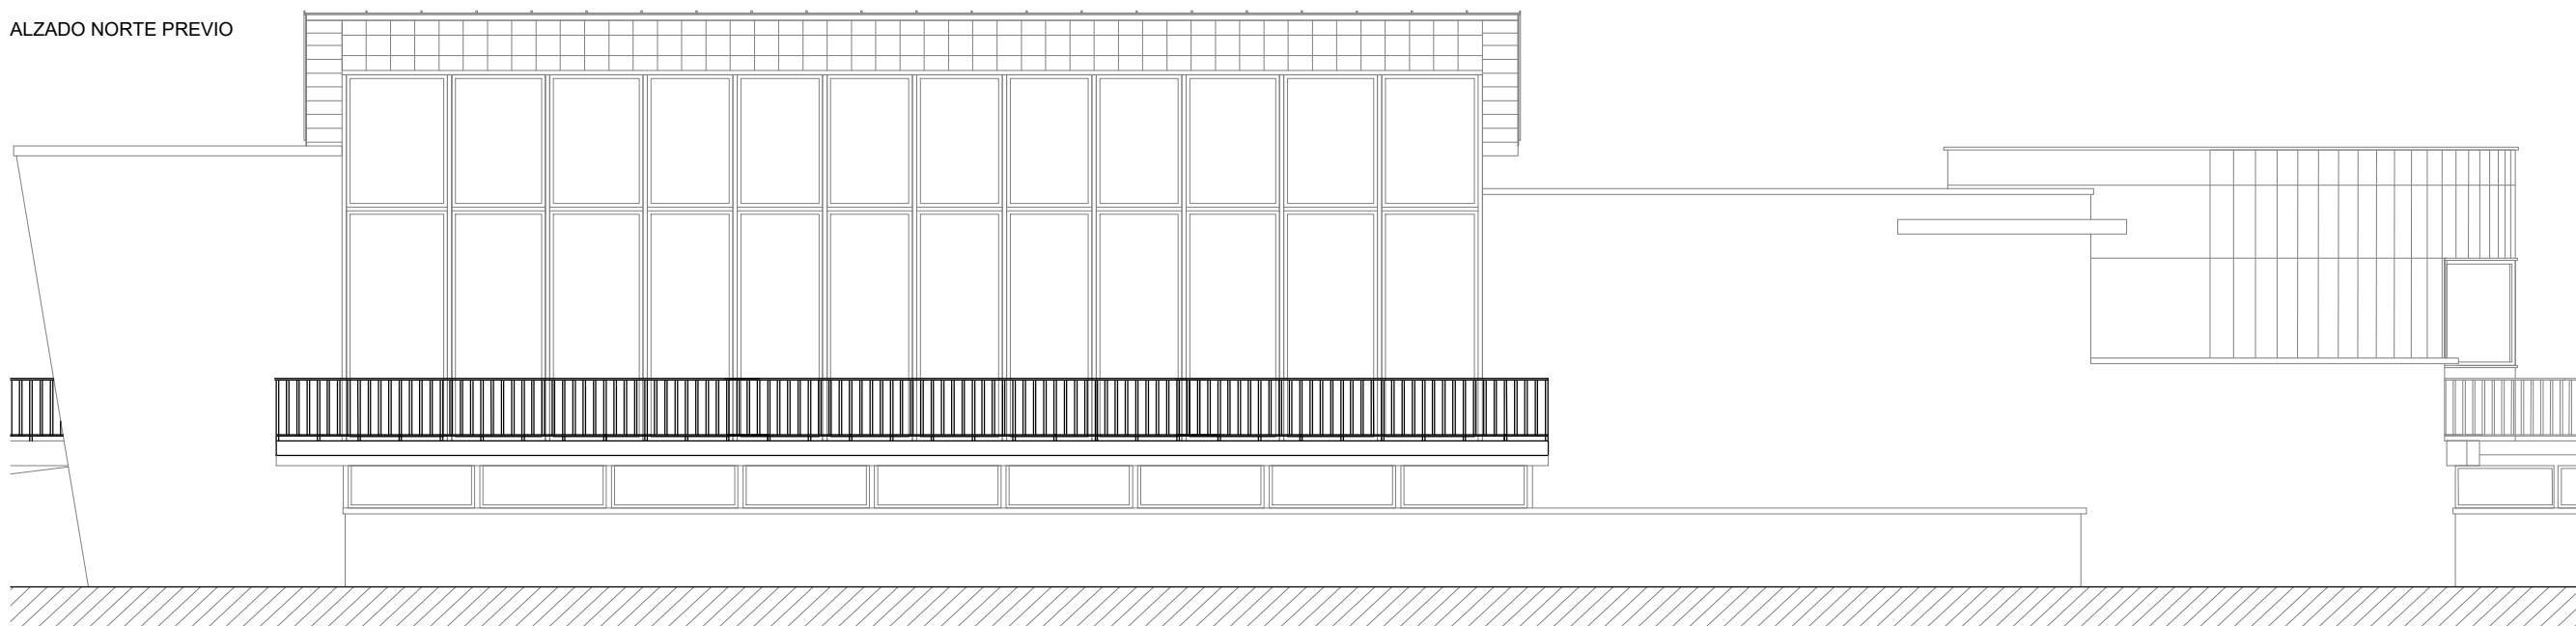

ALZADO NORTE MODIFICADO

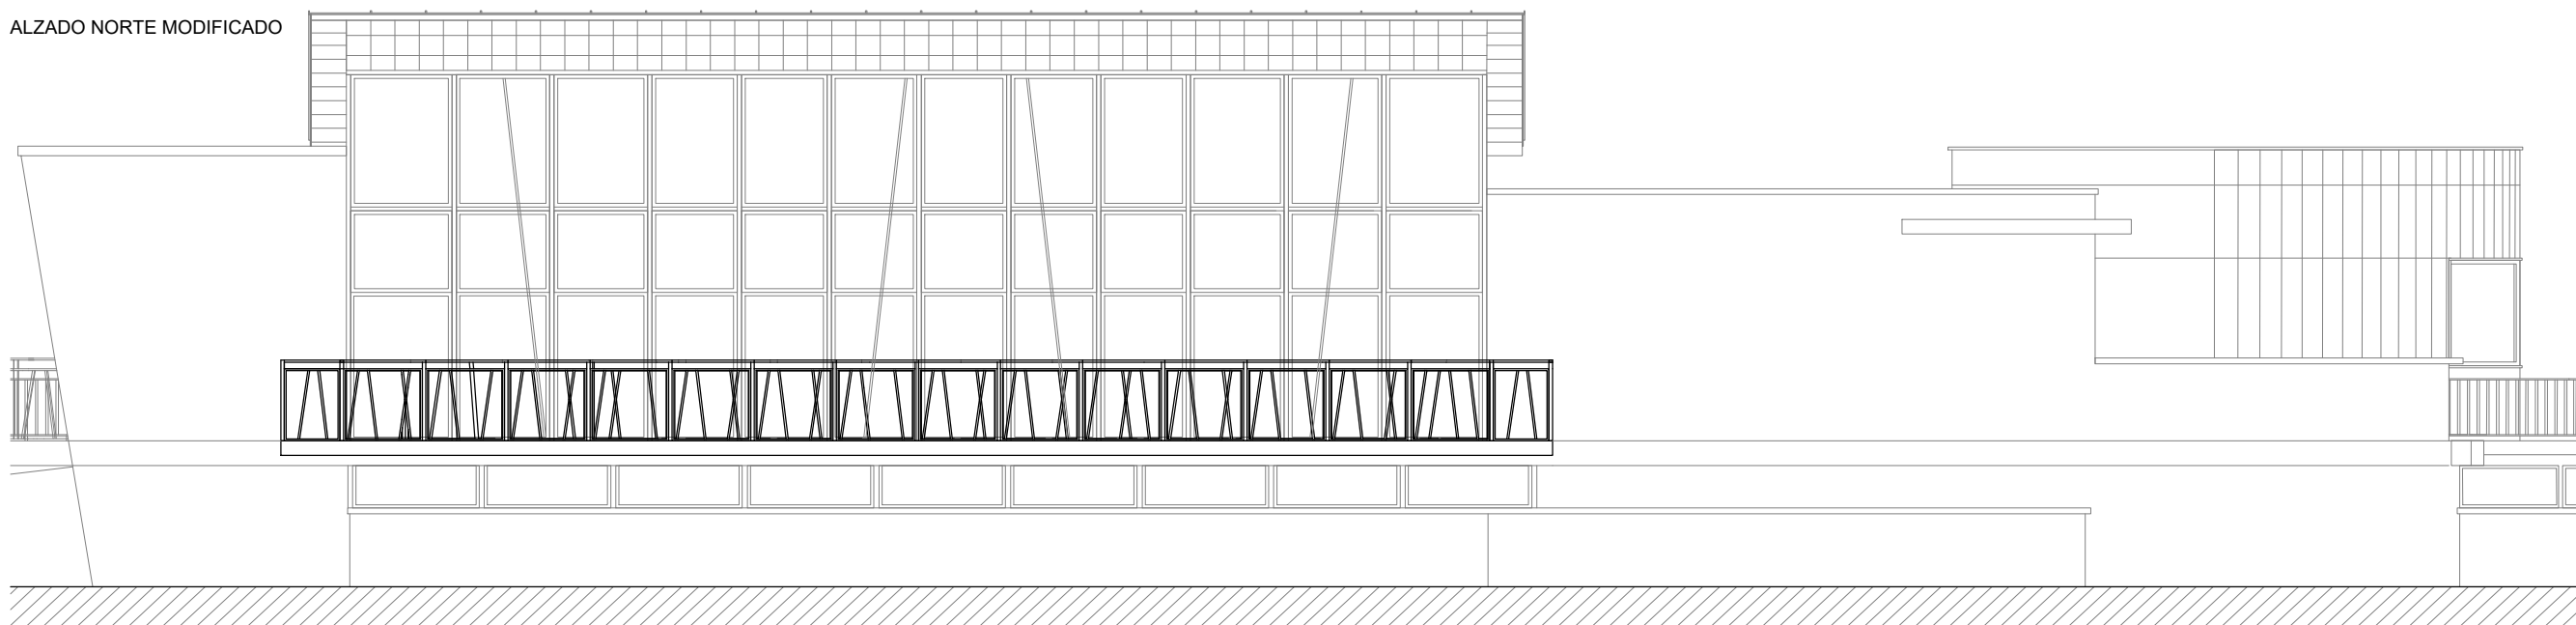

**ba
aq**

Borja García Gómez
BORJA GARCÍA GÓMEZ

Gorka Goicoechea Aguirre
GORKA GOICOECHEA AGUIRRE

PROYECTO BASICO
ZURRIOLA MARITIMO

PASEO MARITIMO ZURRIOLA
DONOSTI Nº 41

ZOC UTE, CIF: U72922560


ABRIL 2023

REV00

ESTADO PREVIO Y MODIFICADO
ALZADO NORTE

A3 1/100


22H_098 C 021

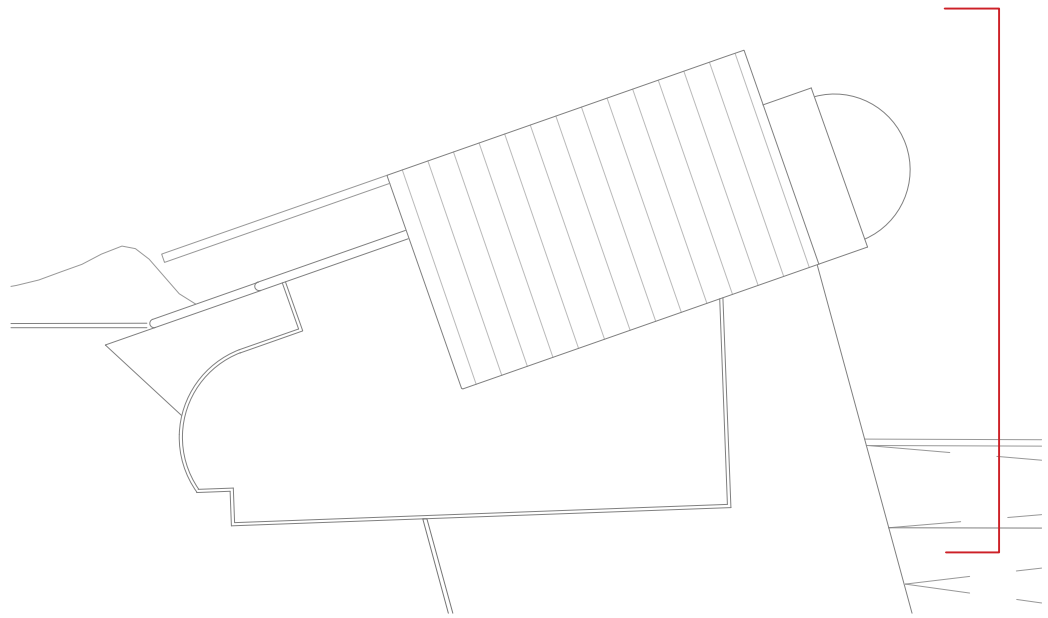


ALZADO ESTE PREVIO




ALZADO ESTE MODIFICADO

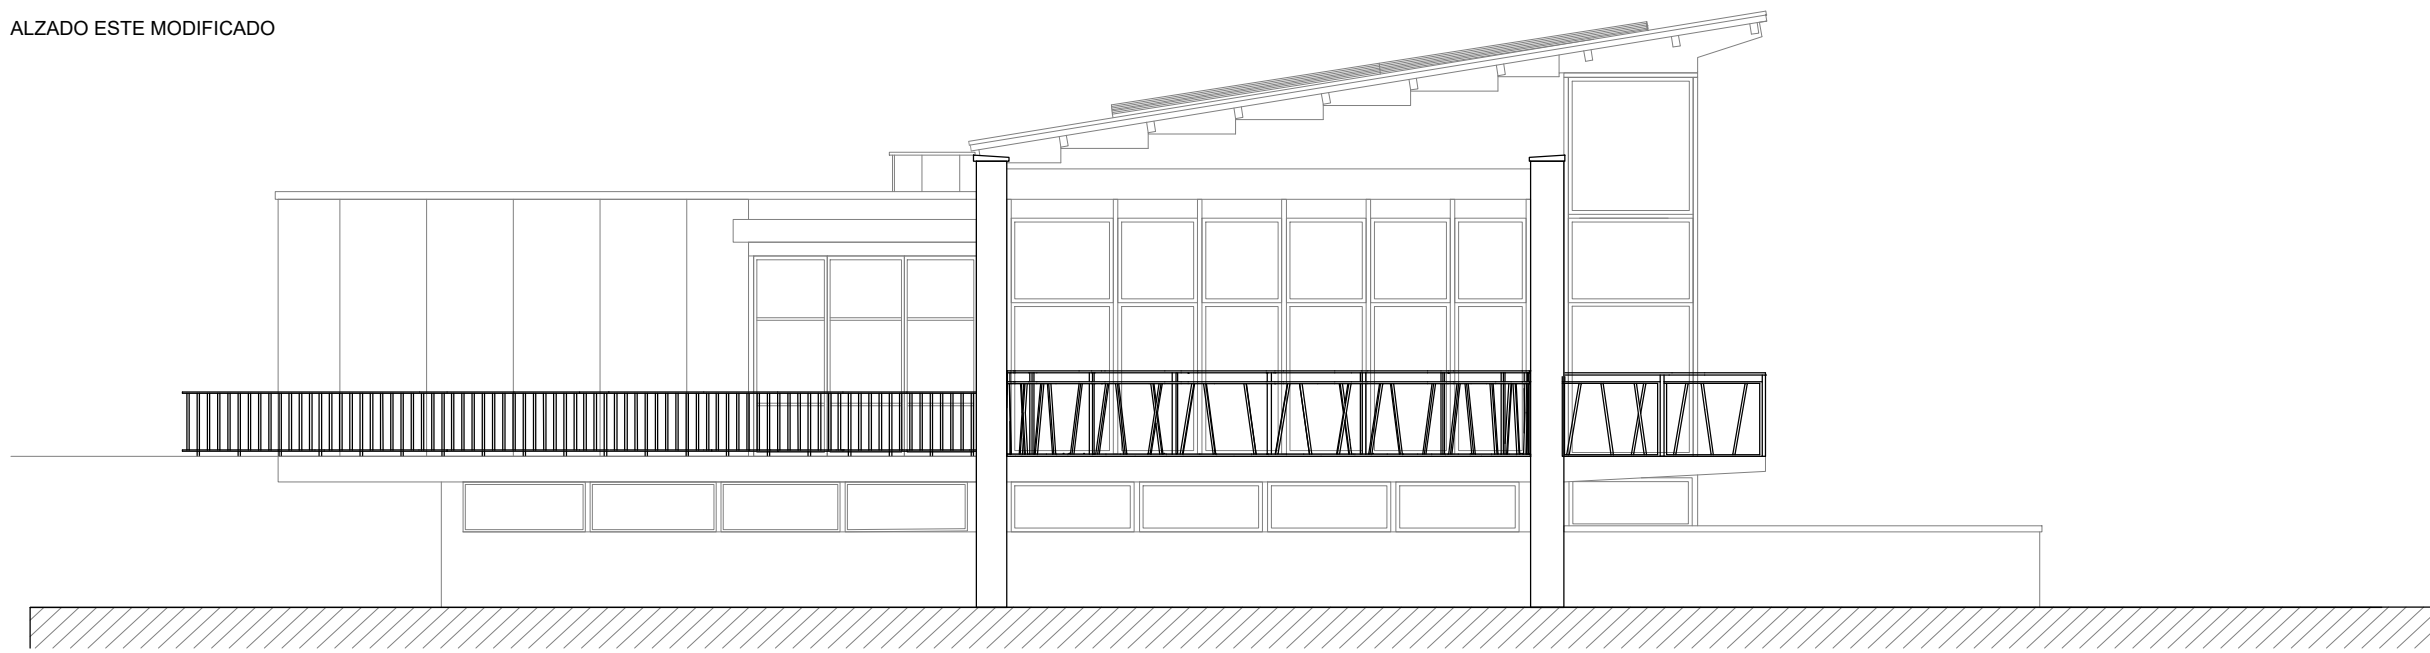


<p>BORJA GARCÍA GÓMEZ</p>	
<p>GORKA GOICOECHEA AGUIRE</p>	
ENCARGO	PROYECTO BASICO ZURRIOLA MARITIMO
ESTAD. LEXIA	PASEO MARITIMO ZURRIOLA DONOSTI Nº 41
PROYECTOR	ZOC UTE, CIF: U72922560
FECHA	ABRIL 2023
REVISION	REV00
PLANO DE PLANTEAMEN	ESTADO PREVIO Y MODIFICADO ALZADO ESTE
ESCALA	A3 1/100
Nº	22H_098 C 022

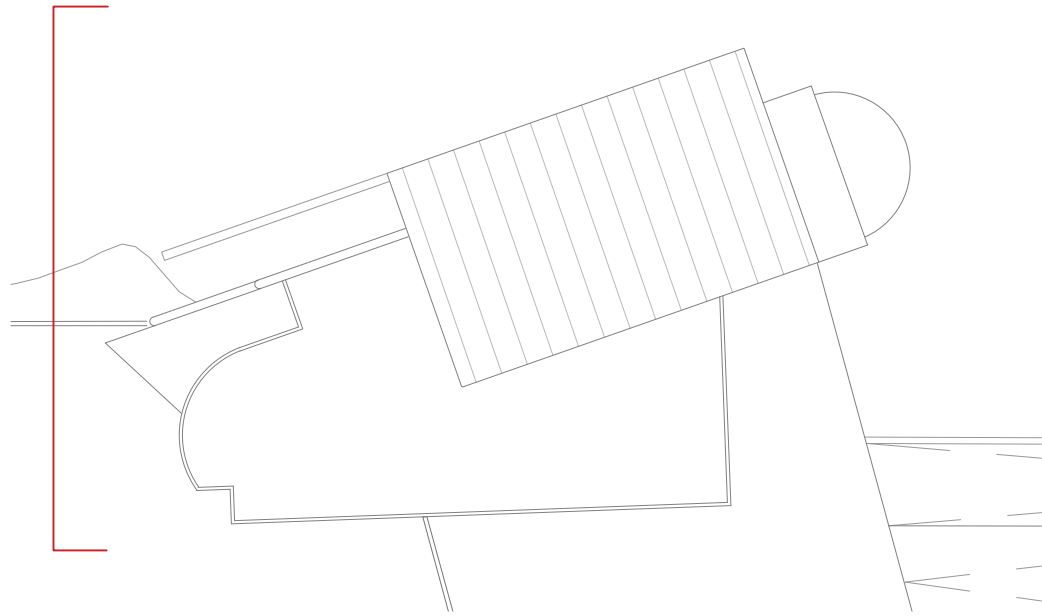

ALZADO OESTE PREVIO

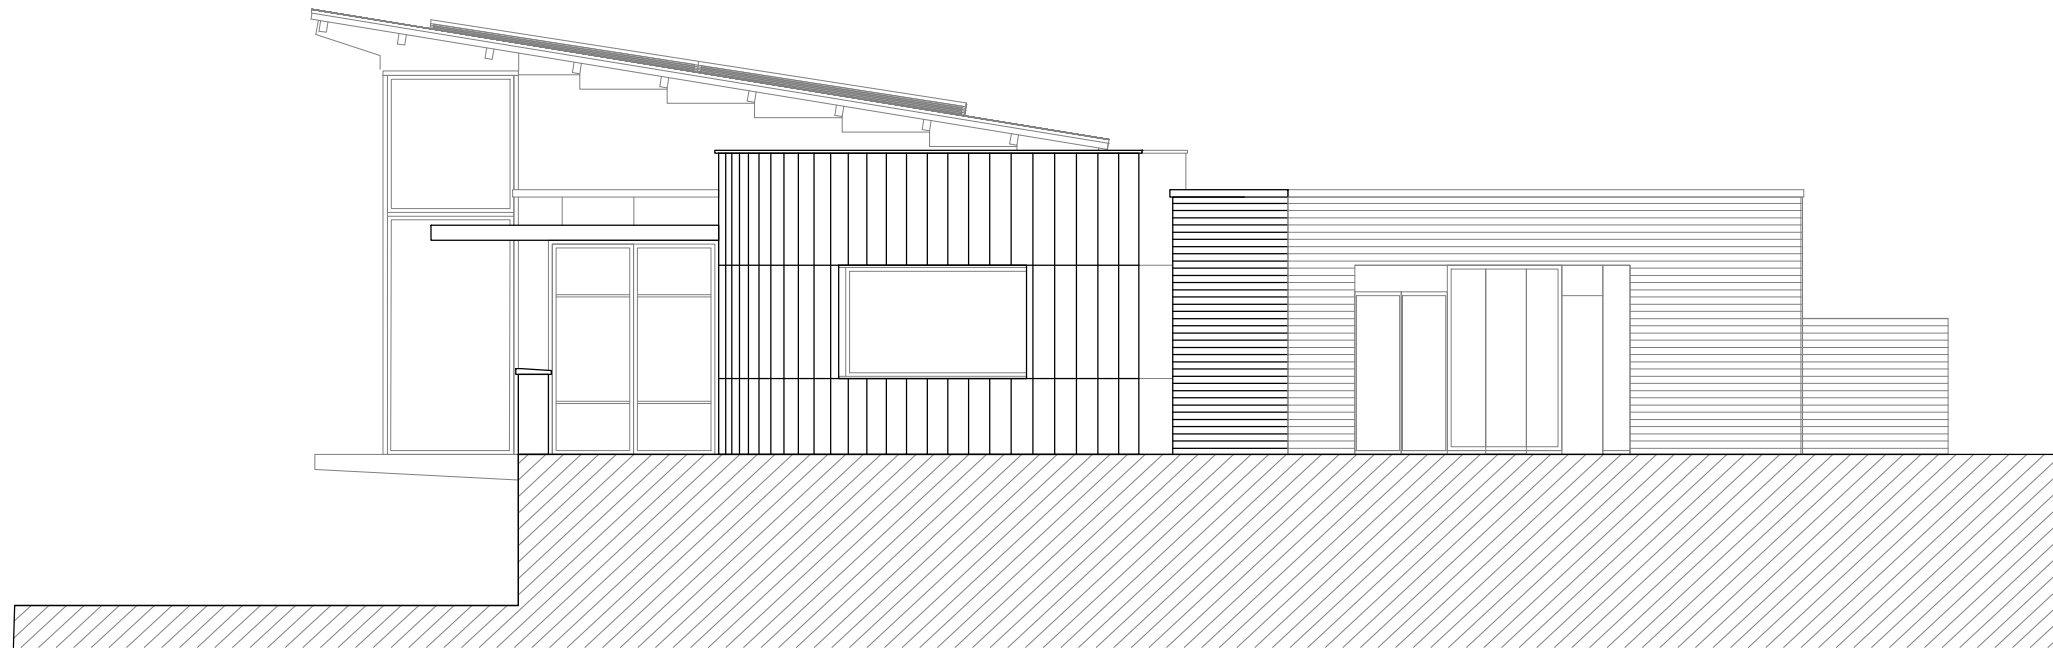

ALZADO OESTE MODIFICADO

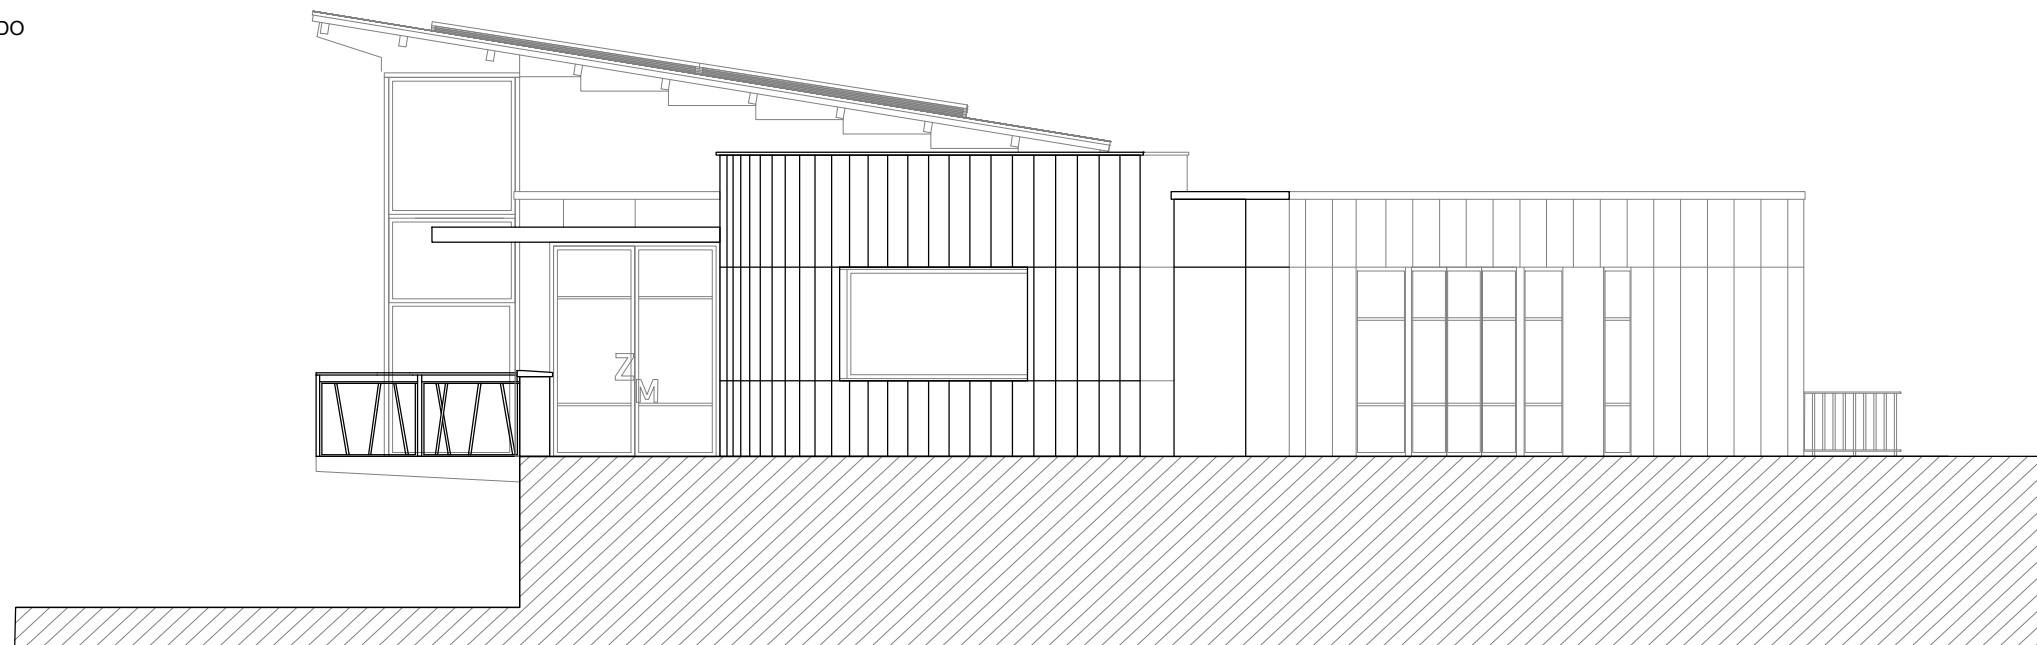

**ba
aq**

Borja García Gómez
BORJA GARCÍA GÓMEZ

Gorka Goicoechea Aguirre
GORKA GOICOECHEA AGUIRE

ENCARGO
MAYOR
PROYECTO BASICO
ZURRIOLA MARITIMO

SITUACION
LUGAR
PASEO MARITIMO ZURRIOLA
DONOSTI Nº 41

PROMOTOR
EMPRESA
ZOC UTE, CIF: U72922560


FECHA
REVISIÓN
ABRIL 2023

REVISION
BERRIOESPERA
REV00


PLANO DE
PLANIMETRIA
ESTADO PREVIO Y MODIFICADO
ALZADO OESTE

ESCALA
ZC
A3 1/100


Nº
ZC
22H_098 C 023

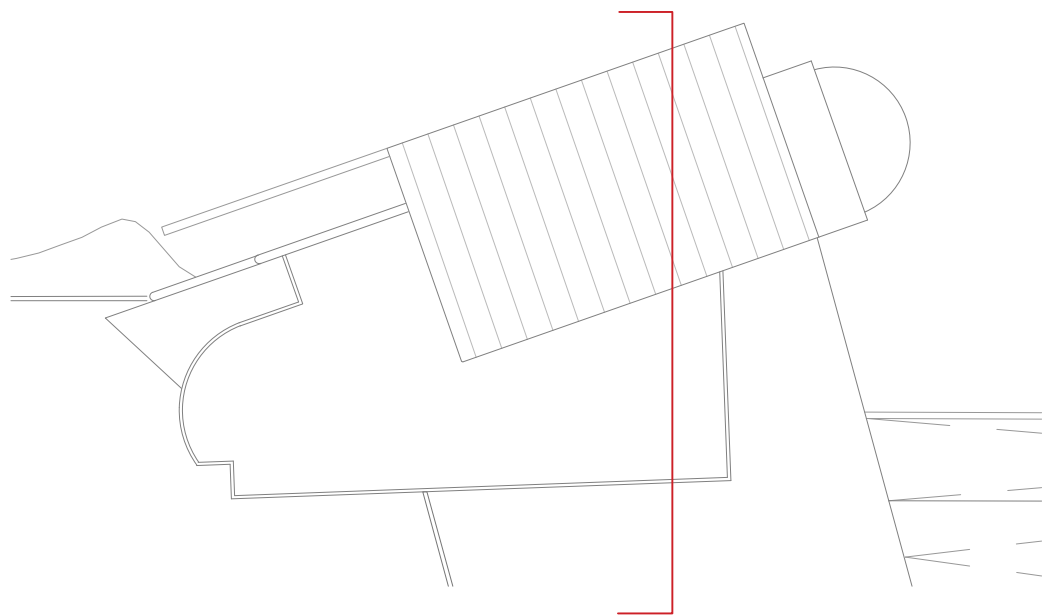


SECCION TRANSVERSAL

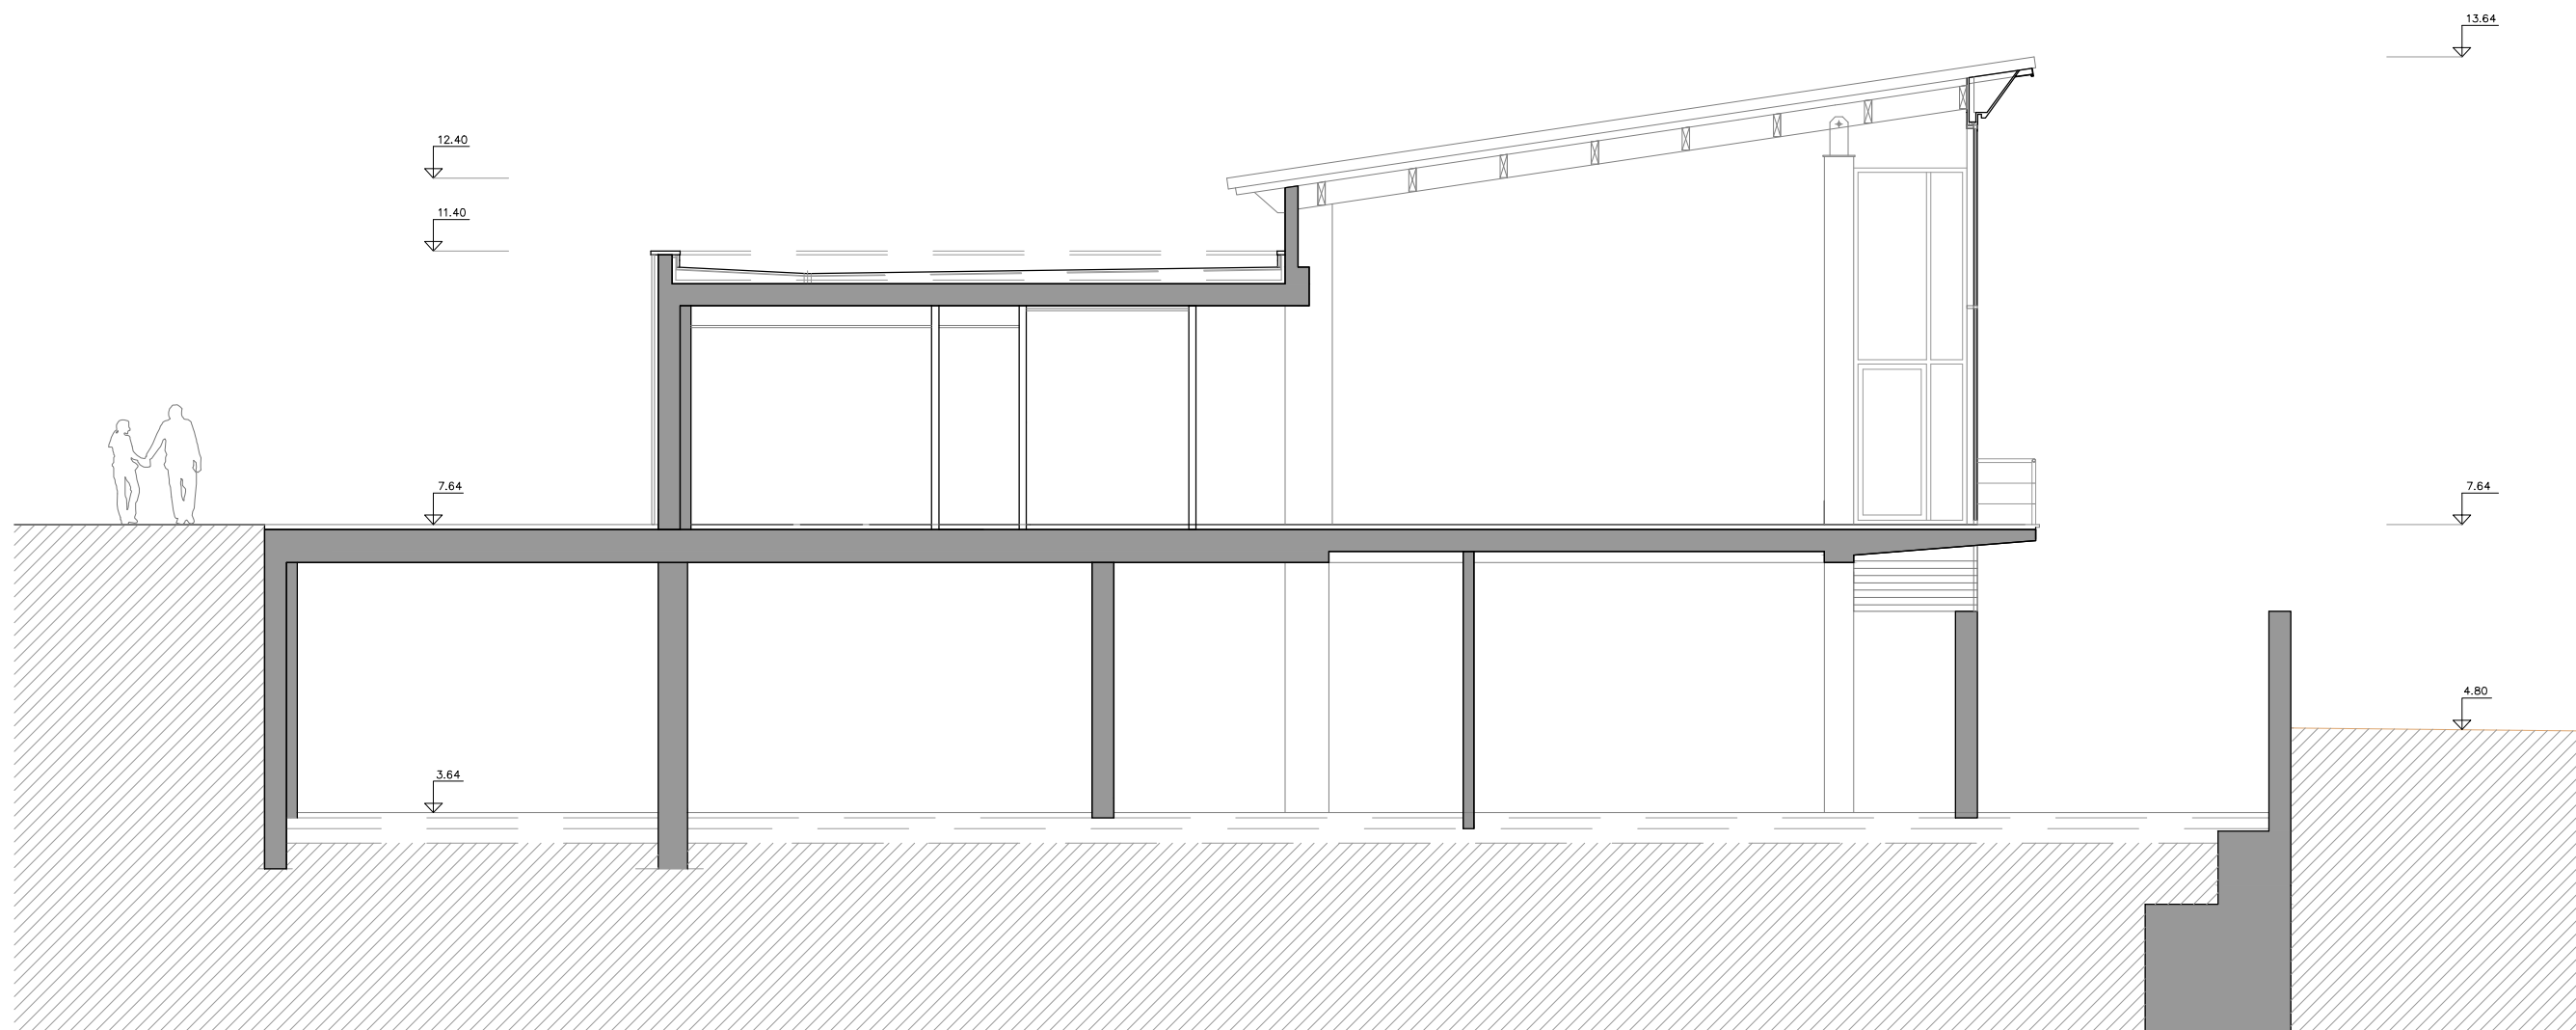

<p>BORJA GARCÍA GÓMEZ</p>	
<p>GORKA GOICOECHEA AGUIRRE</p>	
<p>PROYECTO BASICO ZURRIOLA MARITIMO</p>	
<p>PASEO MARITIMO ZURRIOLA DONOSTI Nº 41</p>	
<p>ZOC UTE, CIF: U72922560</p>	
<p>ABRIL 2023</p>	
<p>REV00</p>	
<p>SECCIÓN TRANSVERSAL</p>	
<p>A3 1/100</p>	
<p>22H_098 C 025</p>	

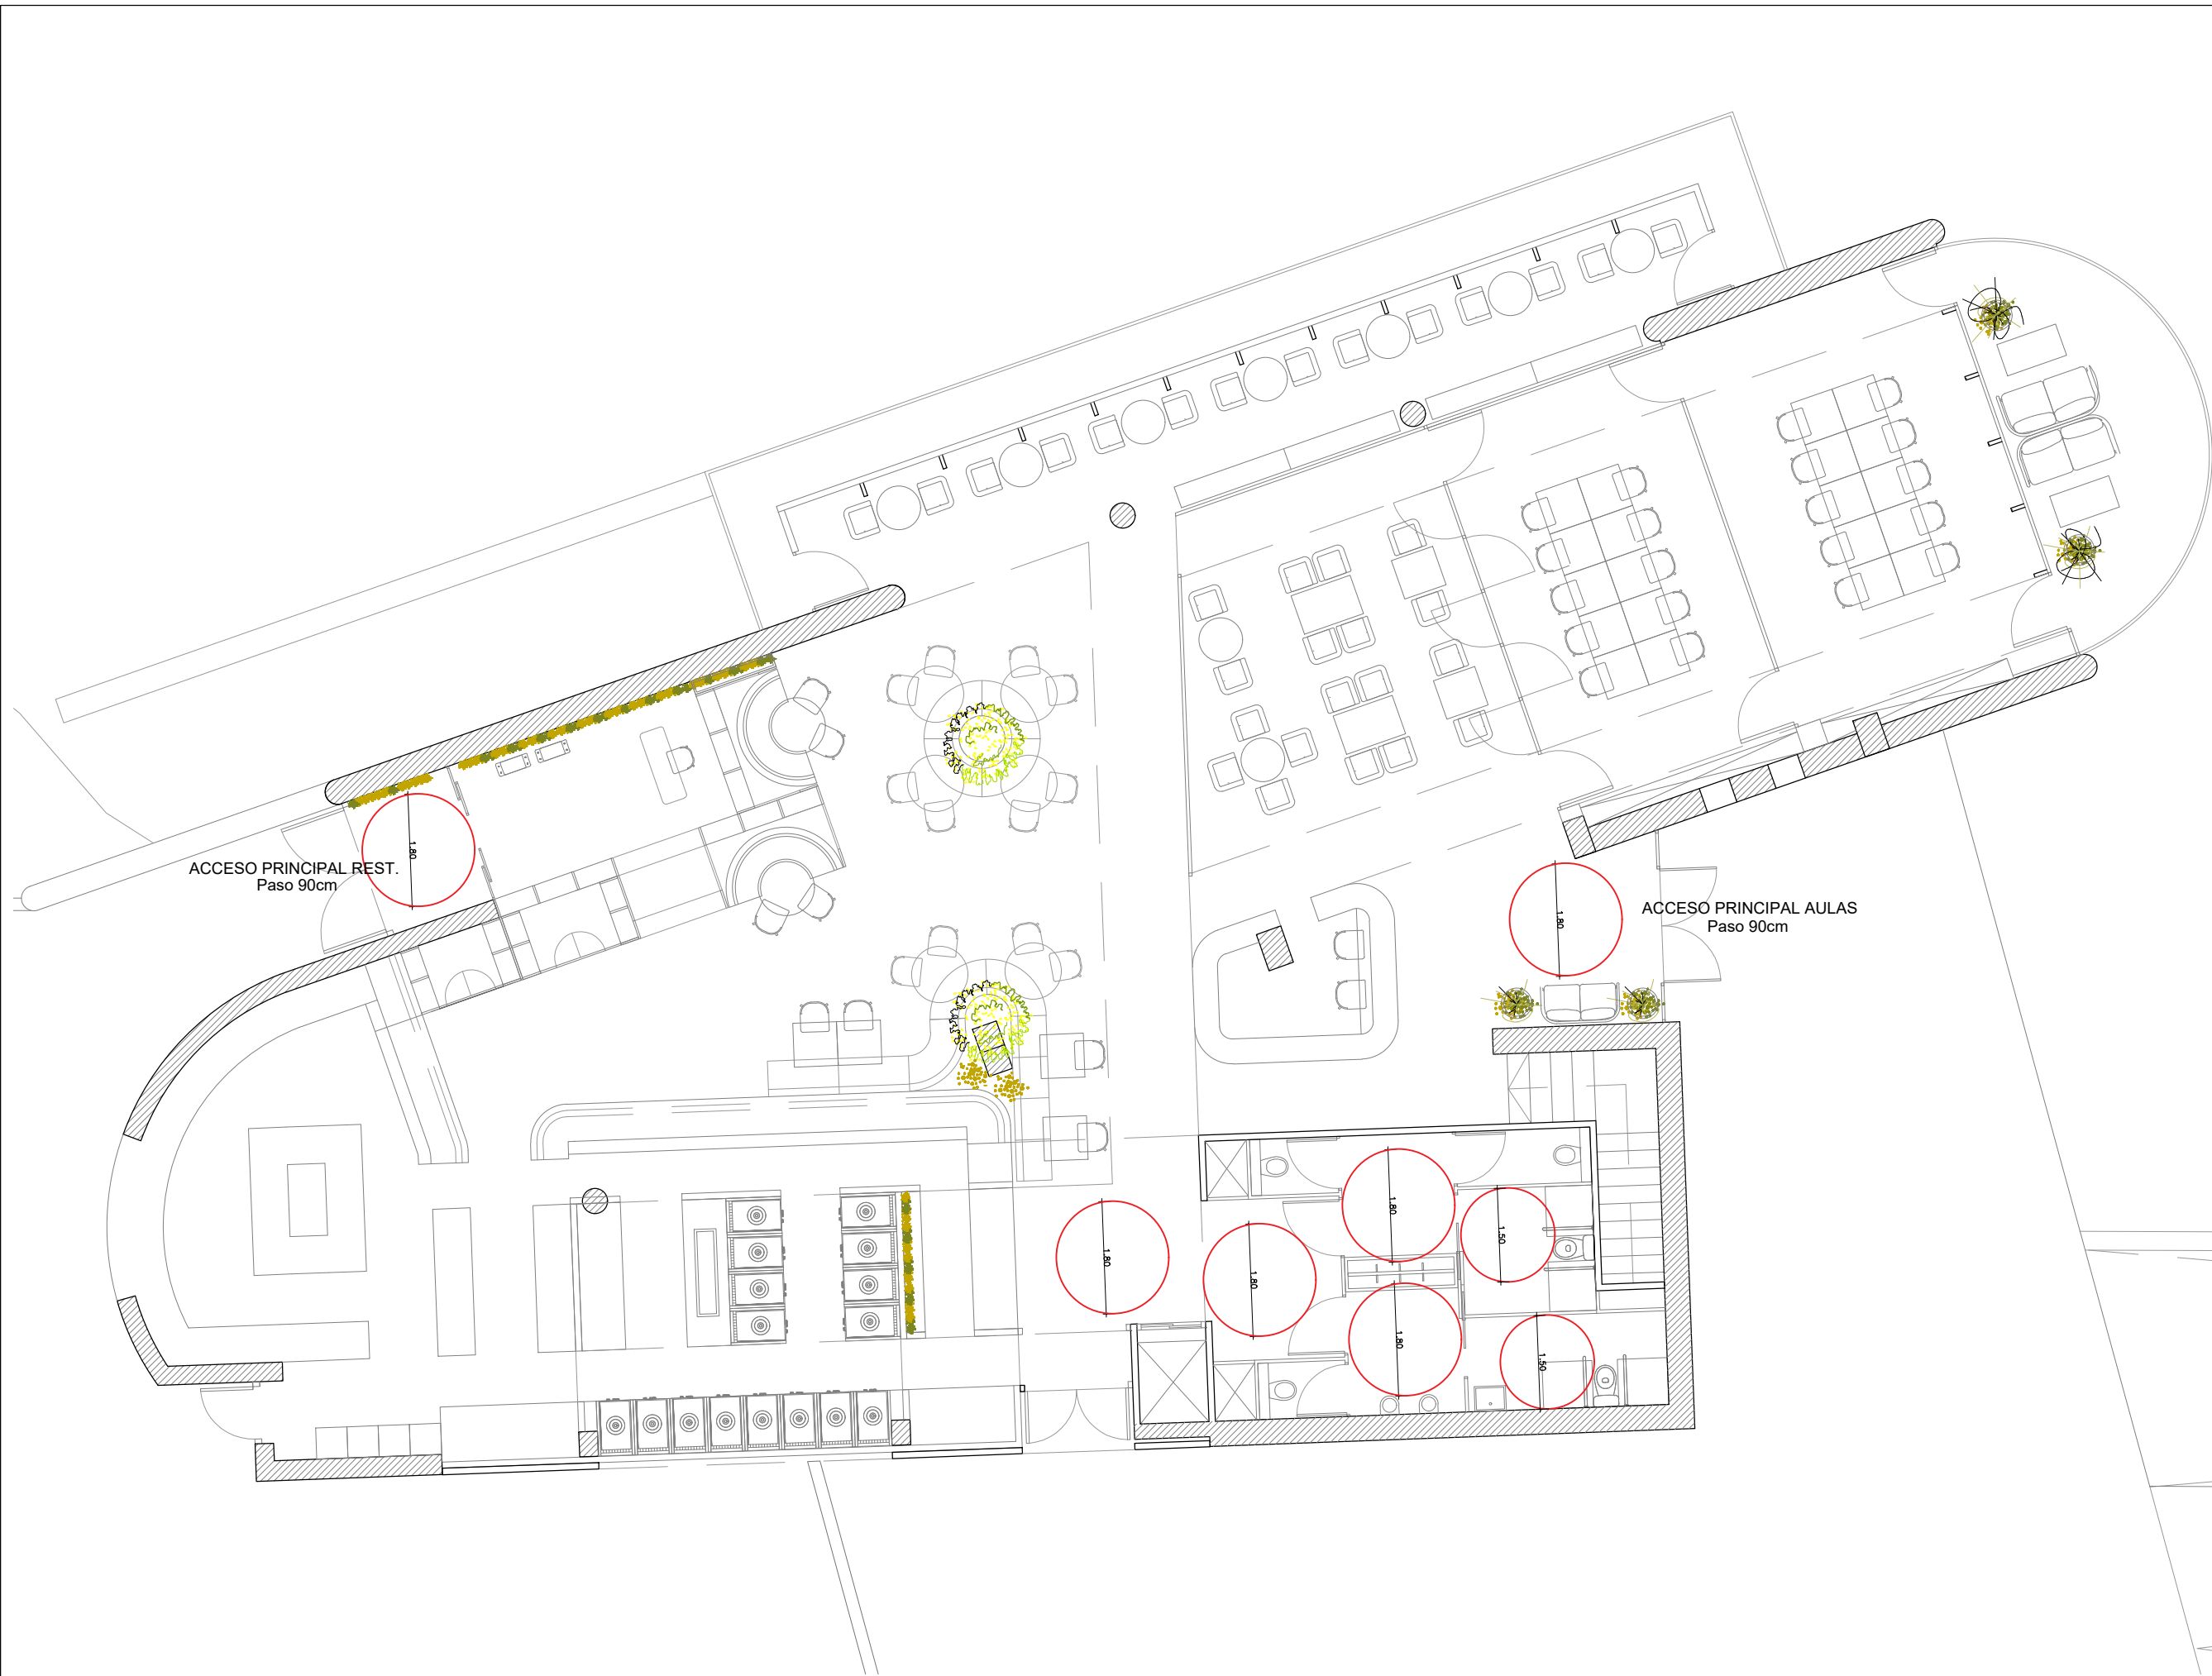

baaq	
AUTOR	BORJA GARCÍA GÓMEZ
EDILEA	GORKA GOICOECHEA AGUIRE
ENCARGO	PROYECTO BASICO ZURRIOLA MARITIMO
SITUACION	PASEO MARITIMO ZURRIOLA DONOSTI Nº 41
PROYECTOR	ZOC UTE, CIF: U72922560
FECHA	ABRIL 2023
REVISION	REV00
PLANO DE	ESTADO MODIFICADO PLANTA BAJA. ACCESIBILIDAD
EXP	A3 1/100
ESCALAS	22H_098 C 050

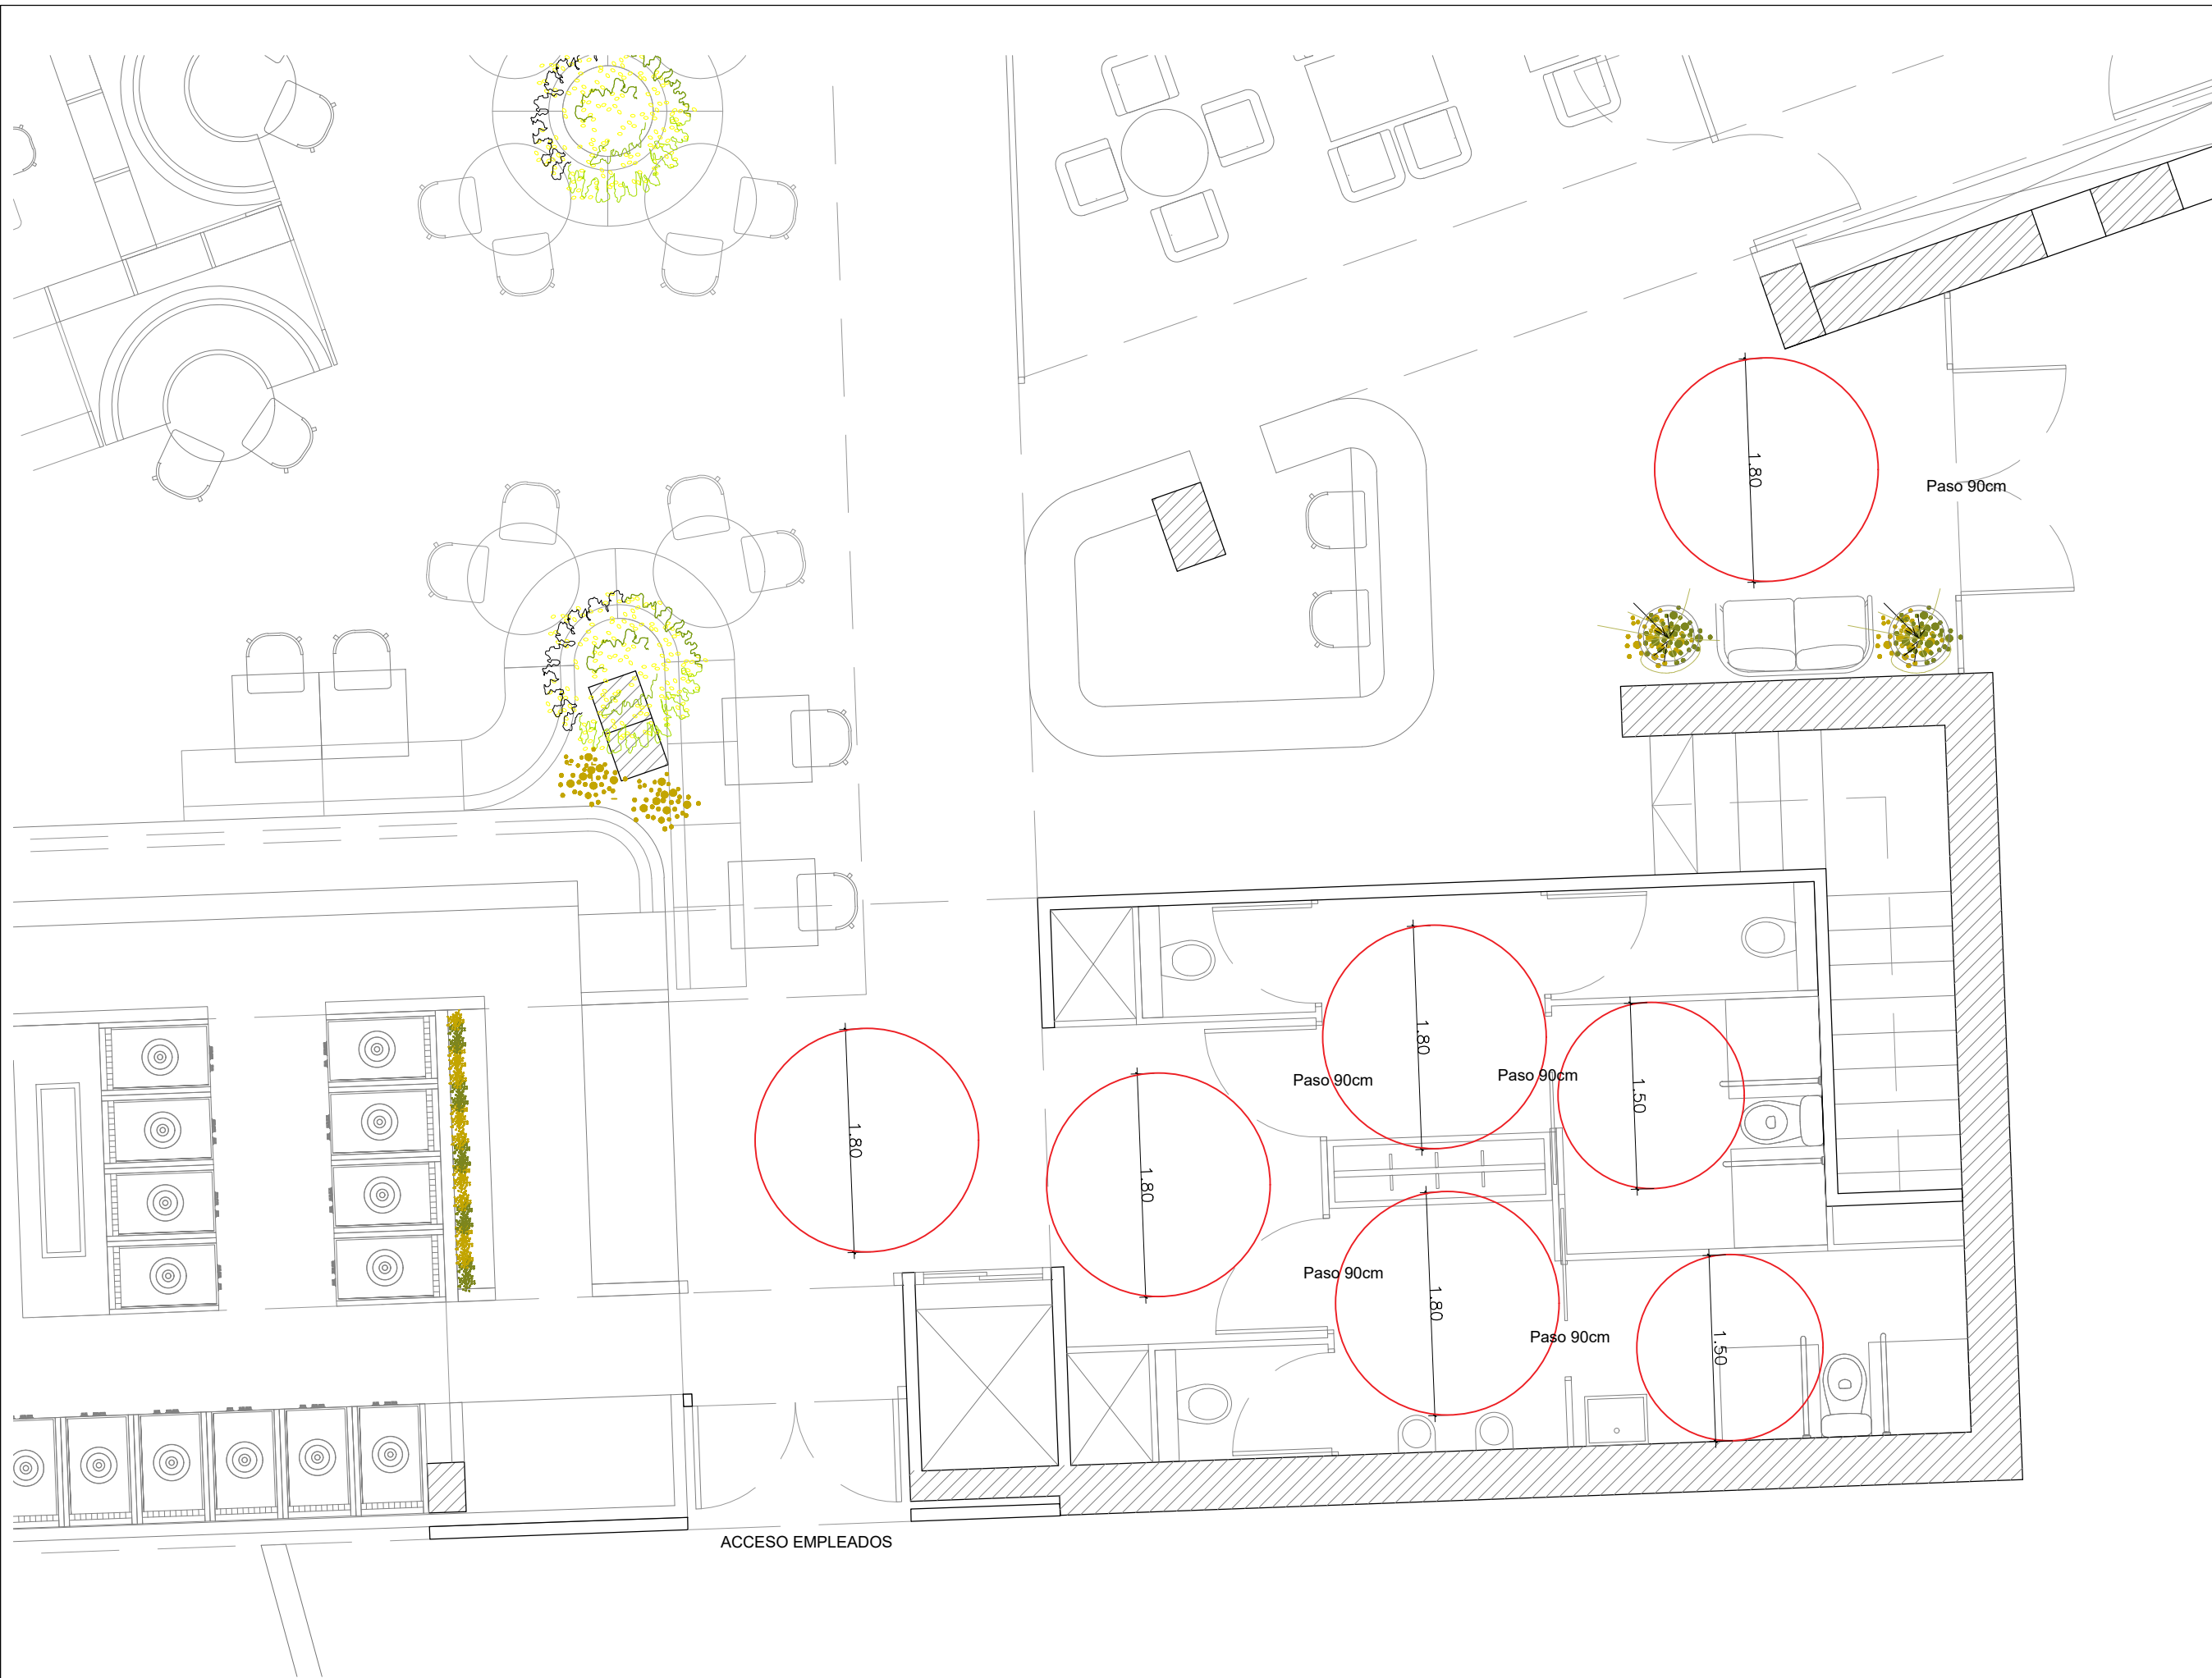

**ba
aq**

[Signature]
BORJA GARCÍA GÓMEZ

[Signature]
GORKA GOICOECHEA AGUIRE

ENCARGO
MAYOR
PROYECTO BASICO
ZURRIOLA MARITIMO

SITUACION
LEKUA
PASEO MARITIMO ZURRIOLA
DONOSTI N° 41

PROMOTOR
EMPRESA
ZOC UTE, CIF: U72922560


FECHA
PROYECTO
ABRIL 2023

REVISION
BERRIOZUEBA
REV00

PLANO DE
PLANIMETRIA
ESTADO MODIFICADO
PLANTA BAJA. ACCESIBILIDAD
BAÑOS

ESP
ZC
A3 1/50

ESCALAS
ZC
22H_098 C 051

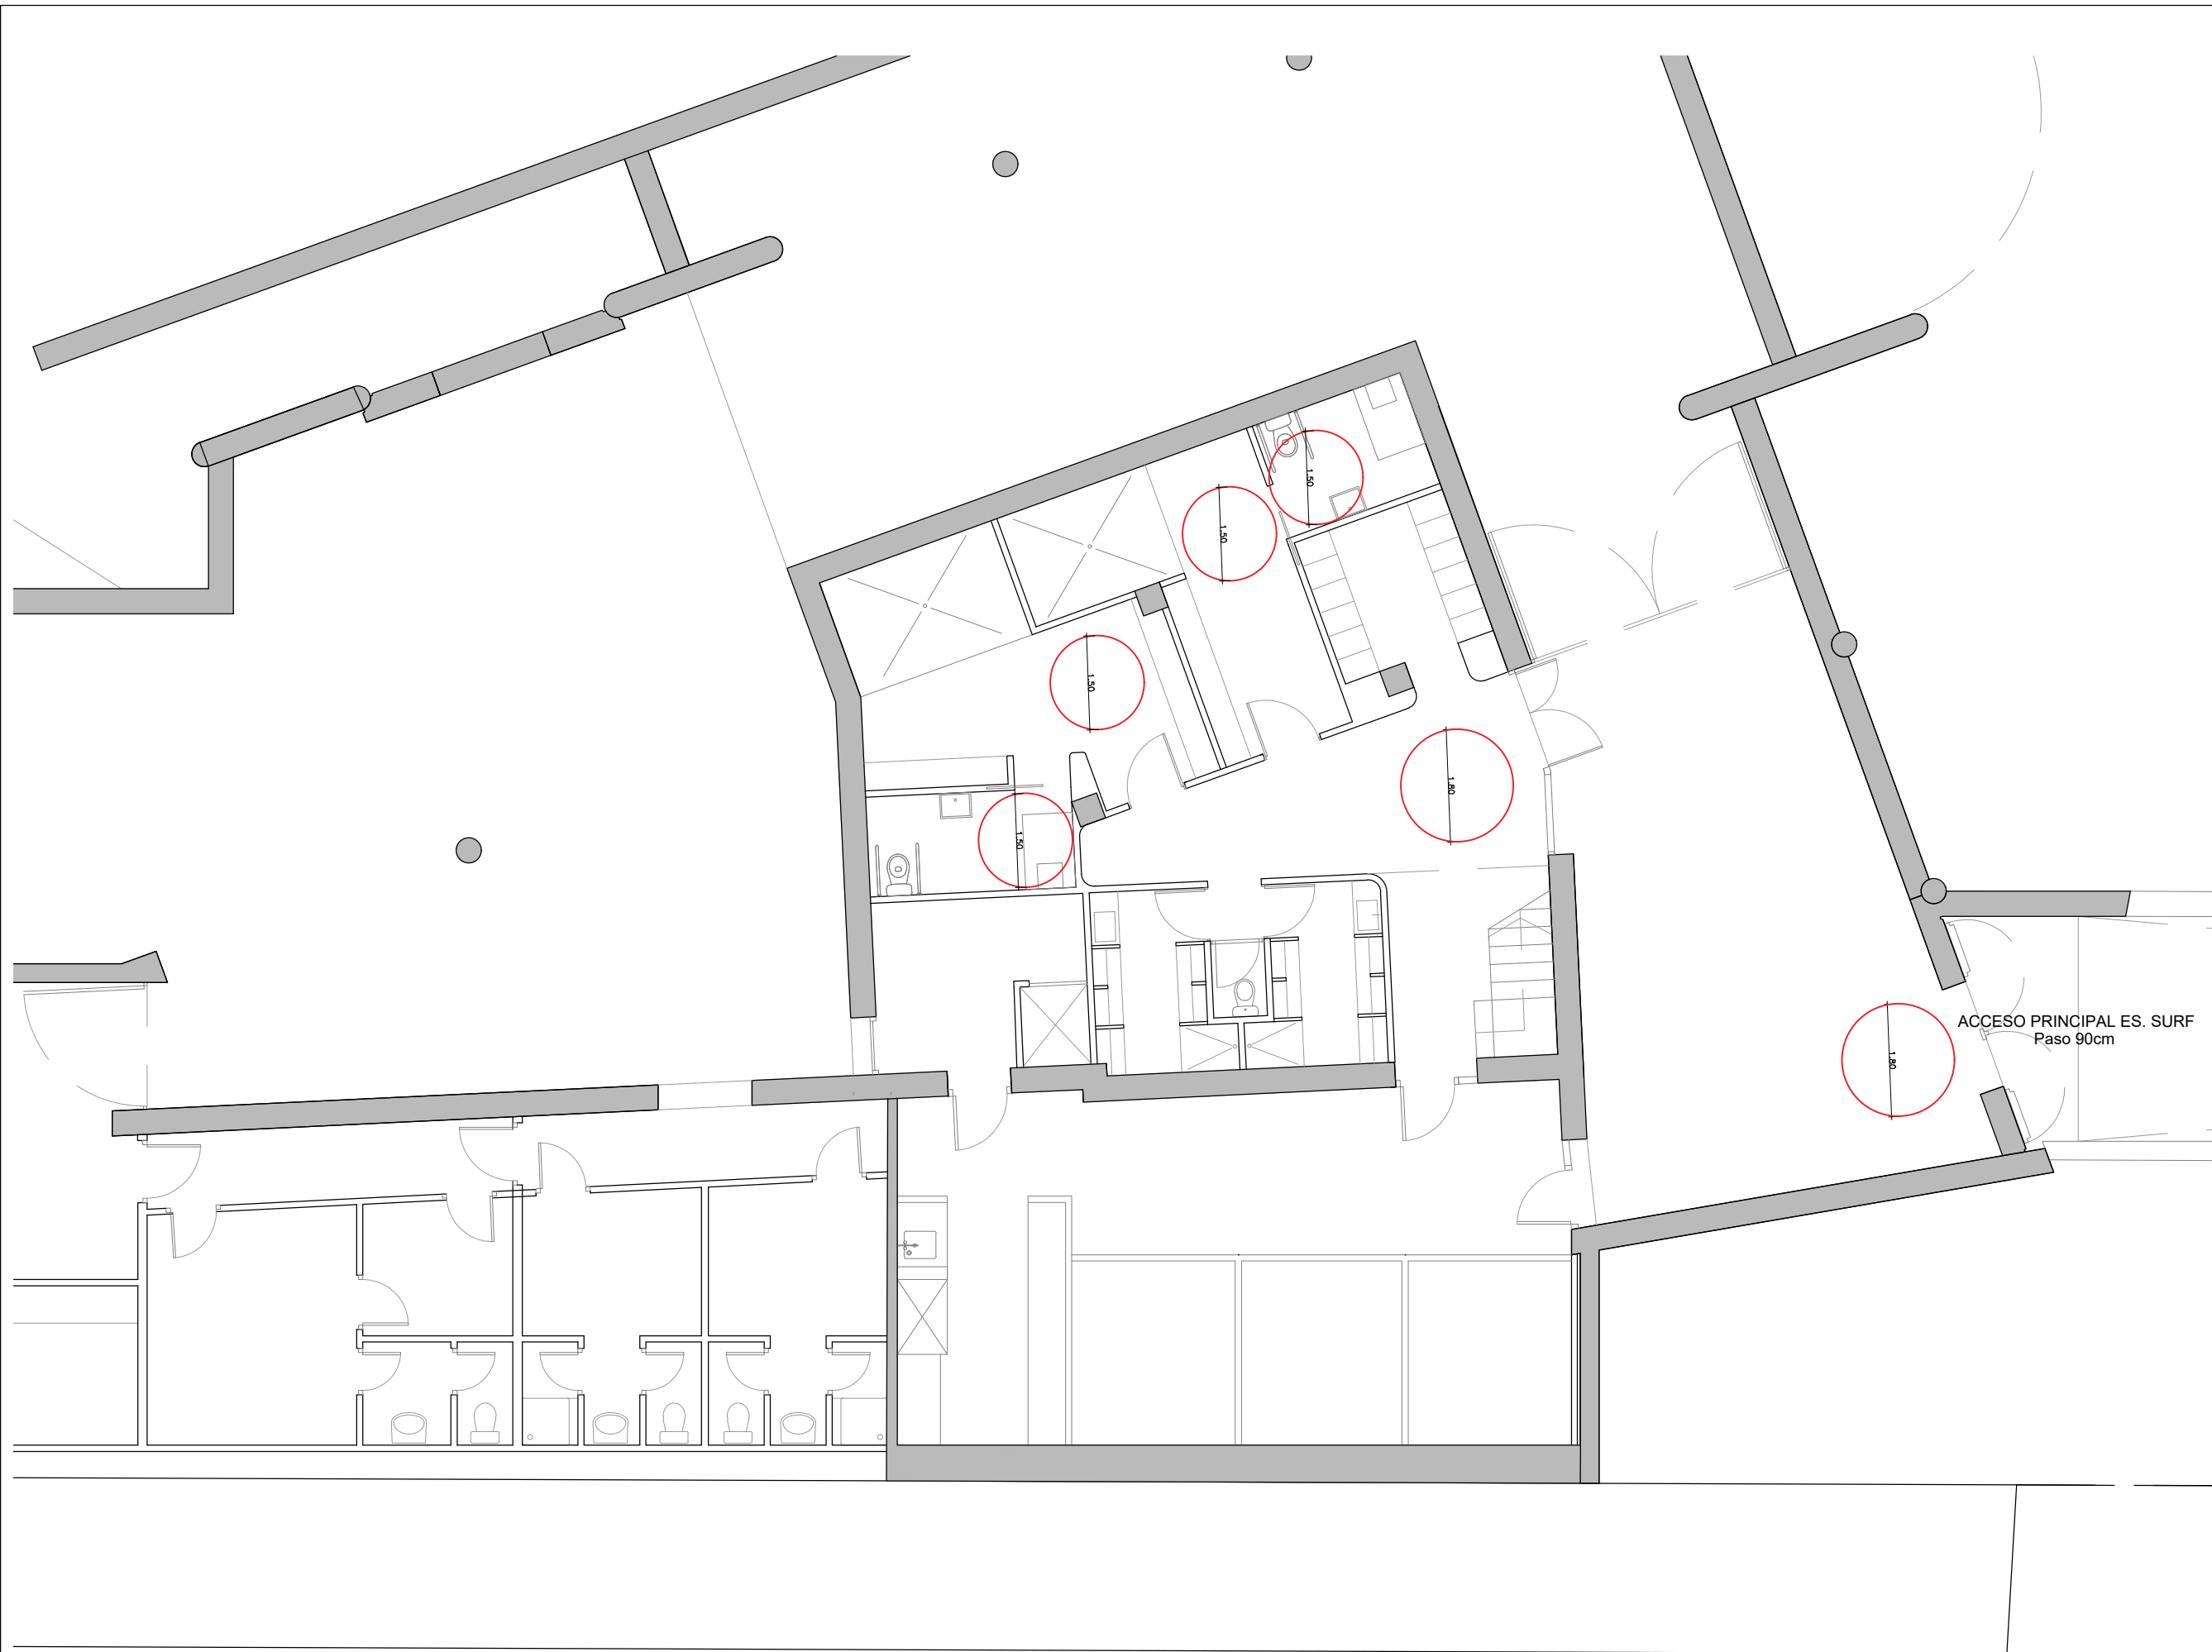

ACCESO PRINCIPAL ES. SURF
Paso 90cm

**ba
aq**

Borja García Gómez
BORJA GARCÍA GÓMEZ

Gorka Goicoechea Aguirre
GORKA GOICOECHEA AGUIRRE

ENCARGO
MAYO
PROYECTO BASICO
ZURRIOLA MARITIMO

SITUACION
LEKUA
PASEO MARITIMO ZURRIOLA
DONOSTI Nº 41

PROMOTOR
ERAGLEA
ZOC UTE, CIF: U72922560


FECHA
BERRIBENA/ DATA
ABRIL 2023

REVISION
BERRIBENA/ ZENBURUA
REV00

PLANO DE
PLANAREN ZENBURUA
ESTADO MODIFICADO
PLANTA SOT. ACCESIBILIDAD





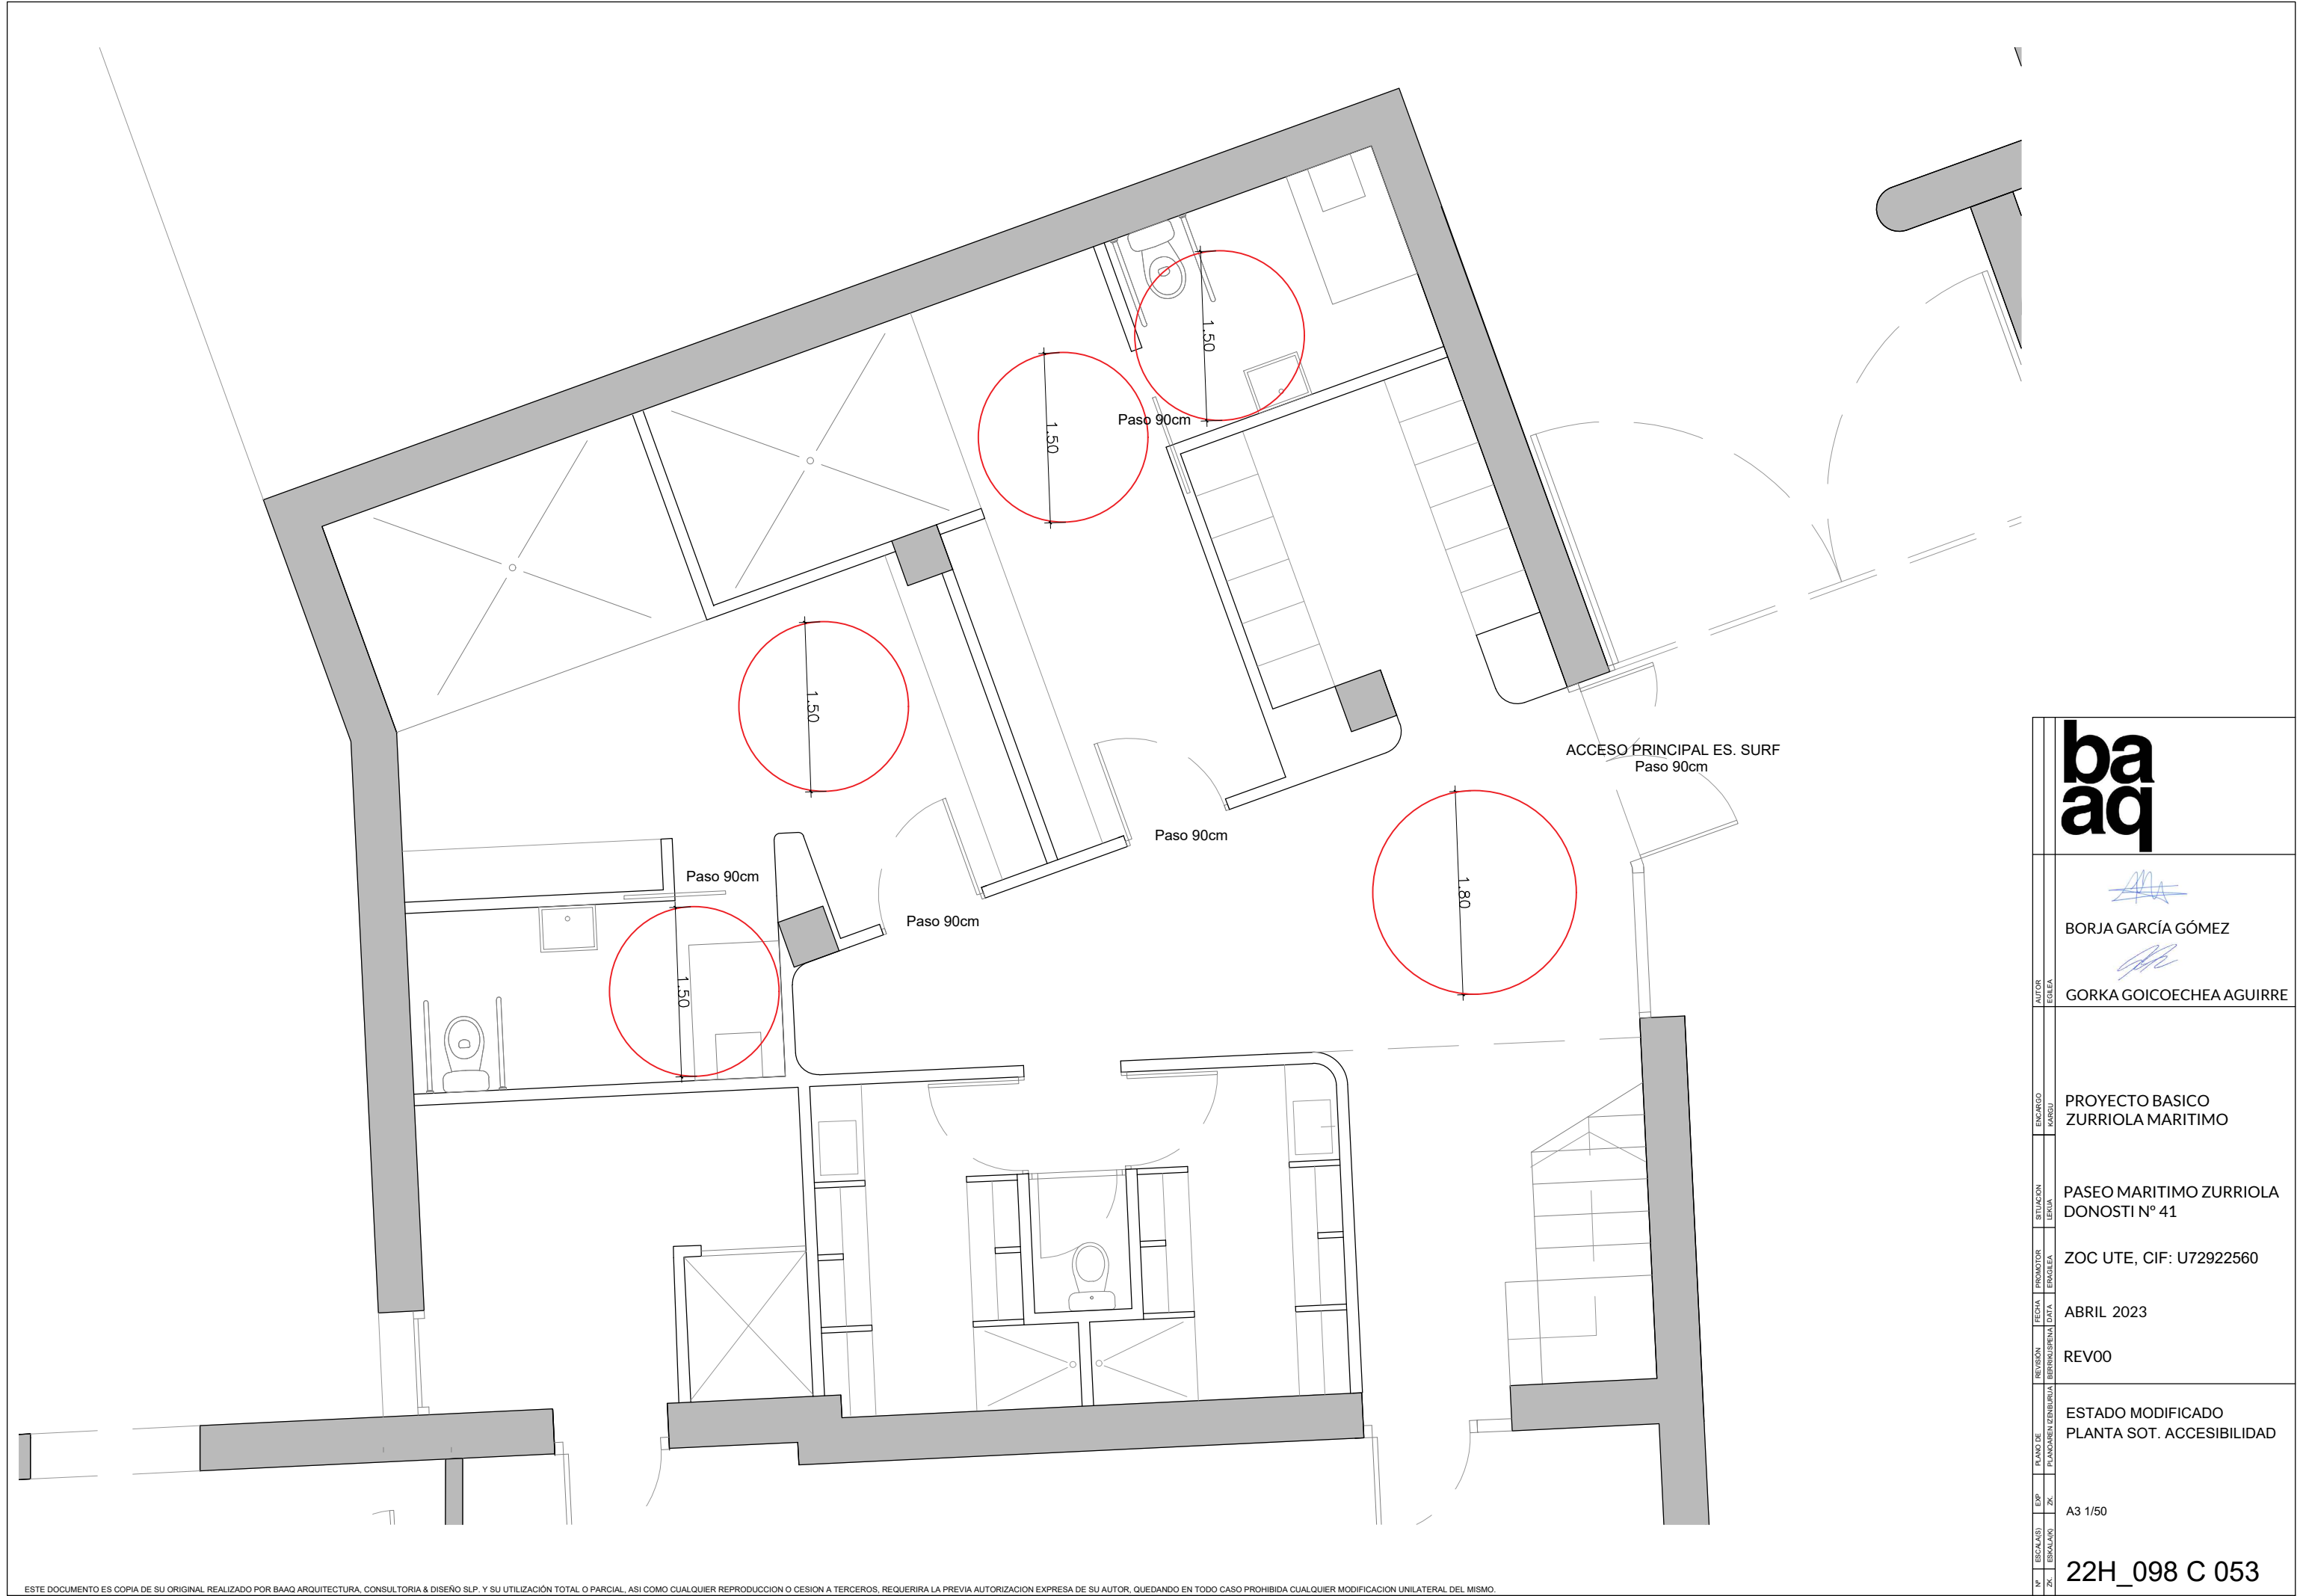











ESP
ZK
A3 1/100



ESKALAS/
ZK
22H_098 C 052












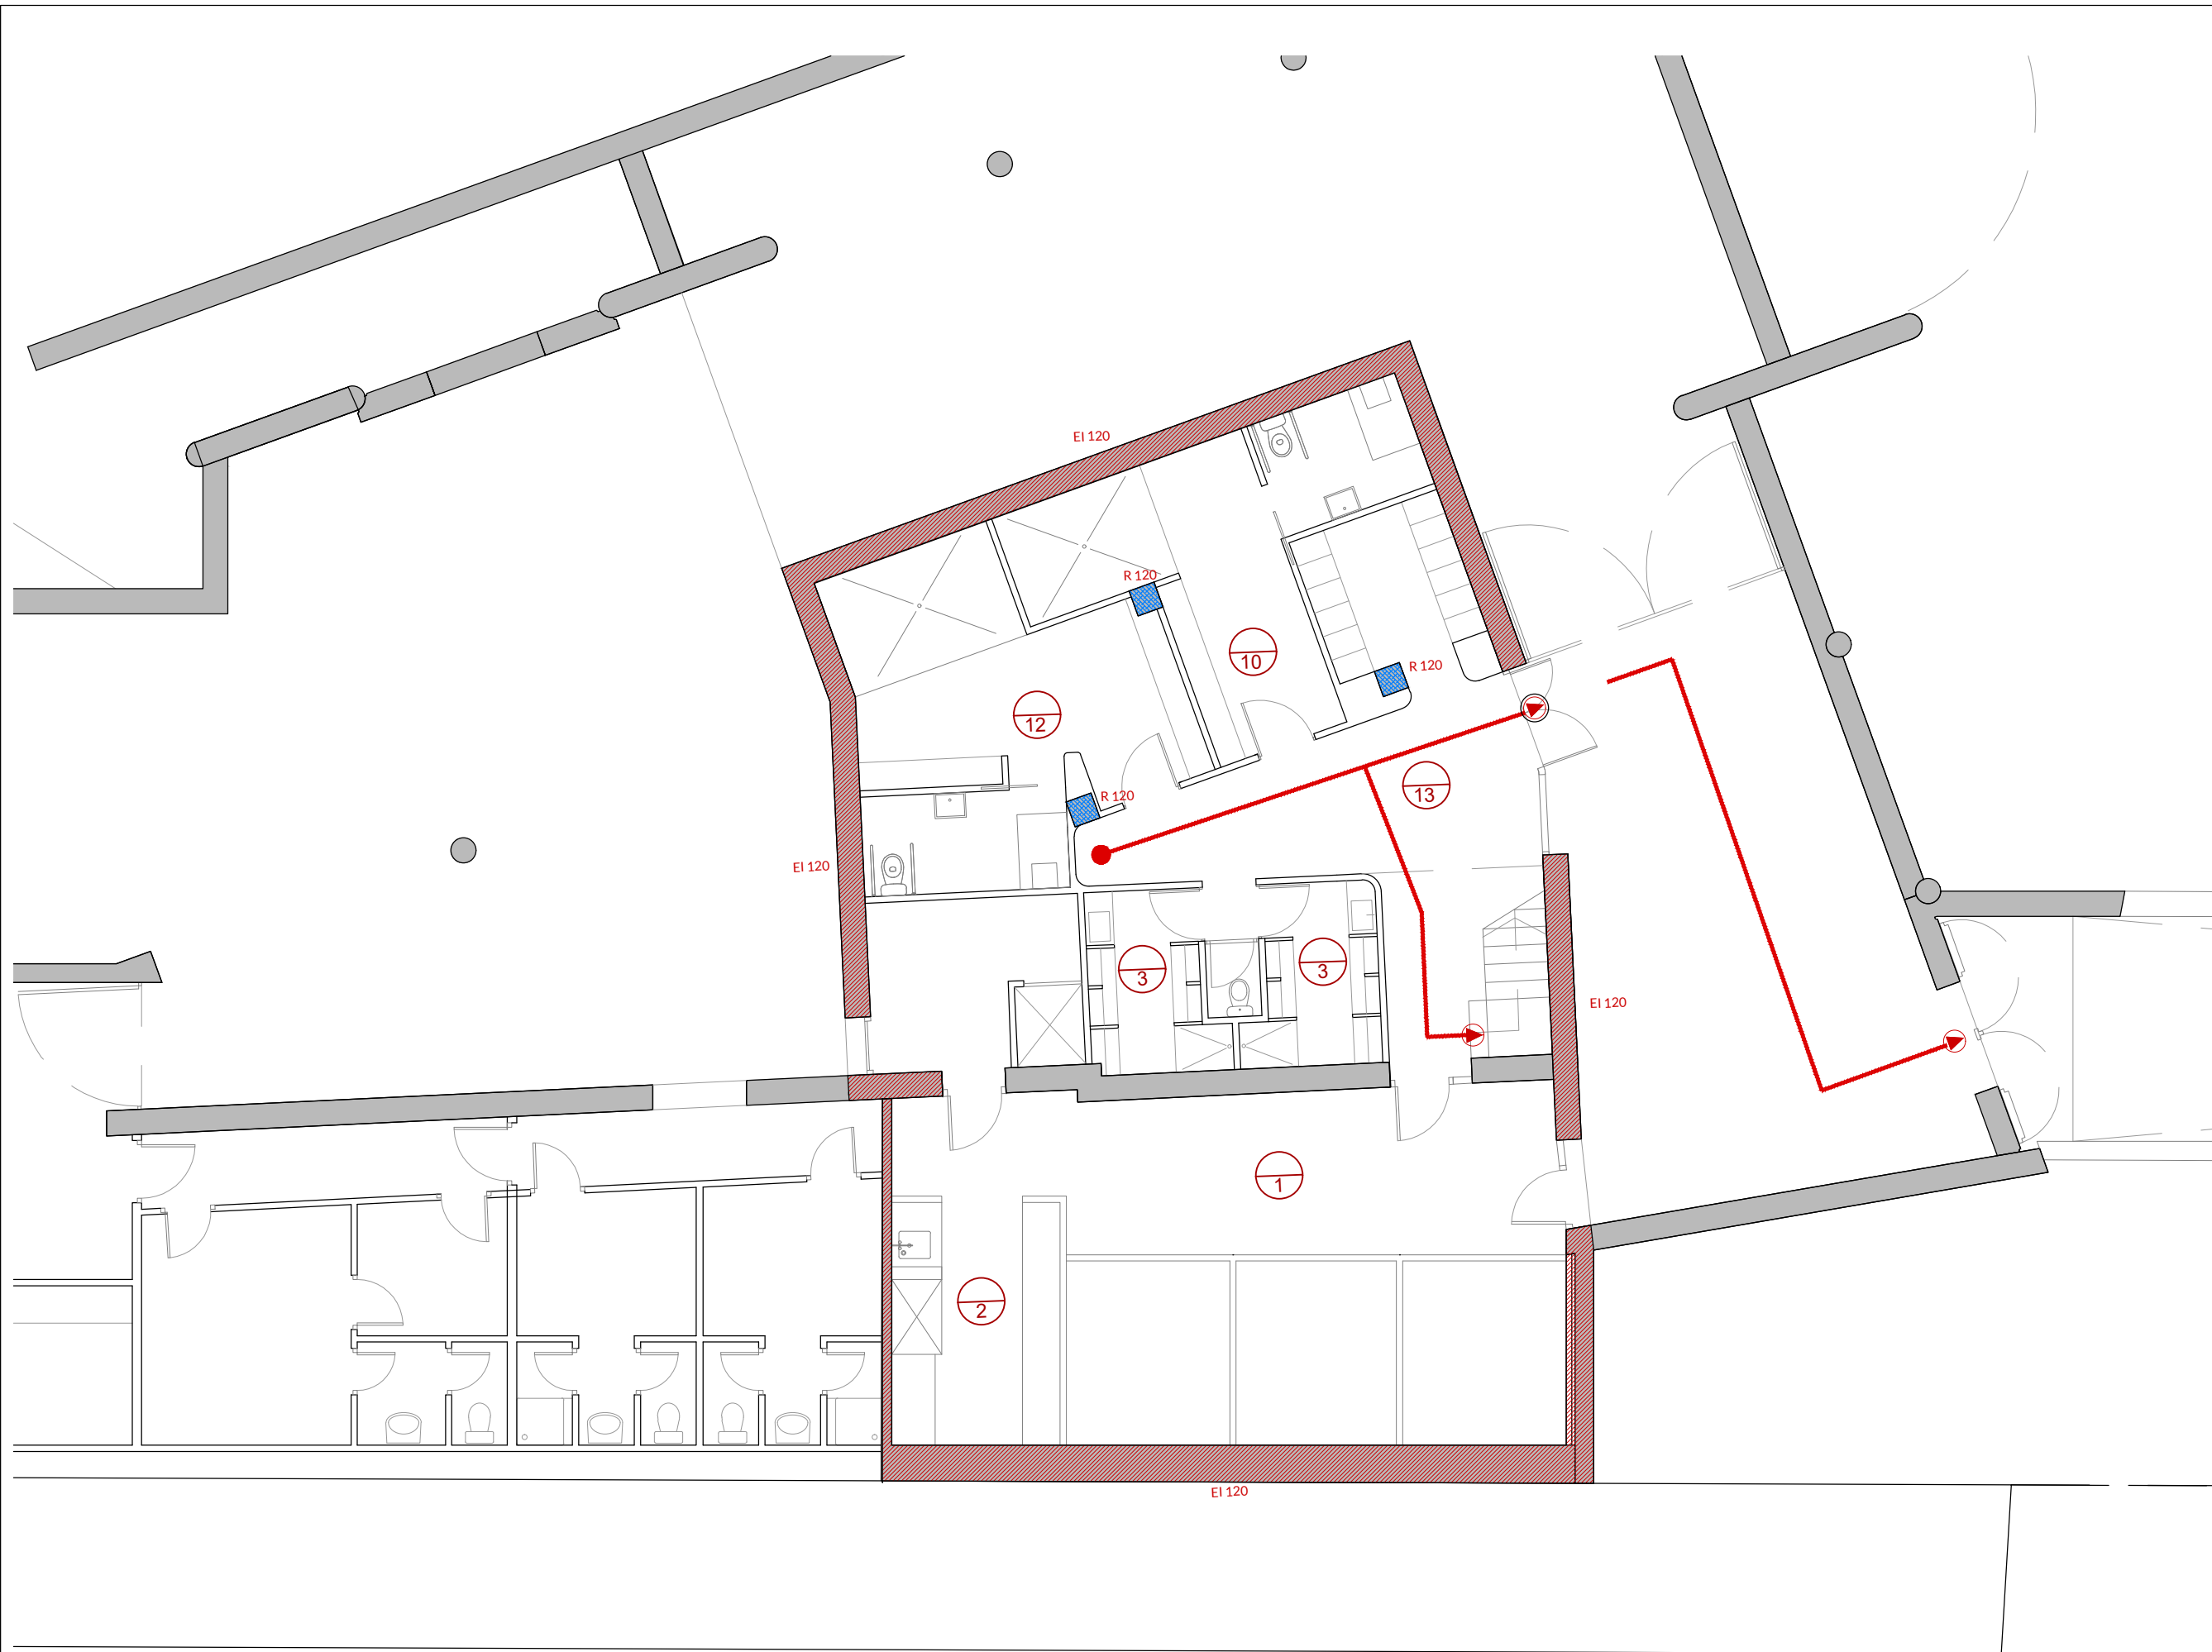







baaq	
AUTOR	BORJA GARCÍA GÓMEZ
EDLEA	GORKA GOICOECHEA AGUIRE
ENCARGO	PROYECTO BASICO ZURRIOLA MARITIMO
ESTUACION	PASEO MARITIMO ZURRIOLA DONOSTI Nº 41
PROYECTOR	ZOC UTE, CIF: U72922560
FECHA	ABRIL 2023
REVISION	REV00
PLANO DE	ESTADO MODIFICADO PLANTA SOT. ACCESIBILIDAD
ESCALA	A3 1/50
Nº	22H_098 C 053





-  CENTRALITA DE INCENDIOS
-  SALIDA DE PLANTA
-  SALIDA DEL EDIFICIO
-  ORIGEN DE EVACUACIÓN
-  EXTINTOR 21A-113B
-  EXTINTOR DE CO2
-  EXTINCIÓN AUTOMÁTICA EN COCINAS
-  Ei 120
-  R 120
-  ILUMINACIÓN DE EMERGENCIA
-  RECORRIDO DE EVACUACIÓN
-  D.R.máx. DISTANCIA RECORRIDA MÁXIMA
-  SENTIDO DE LA EVACUACIÓN
-  BOCA DE INCENDIO EQUIPADA
-  OCUPACIÓN
-  EVACUACIÓN

















baaq	
 BORJA GARCÍA GÓMEZ	
 GORKA GOICOECHEA AGUIRRE	
ENCARGO	PROYECTO BASICO ZURRIOLA MARITIMO
SITUACIÓN	PASEO MARITIMO ZURRIOLA DONOSTI Nº 41
PRODUCTOR	ZOC UTE, CIF: U72922560
FECHA	ABRIL 2023
REVISIÓN	REV00
PLANO DE	ESTADO MODIFICADO PLANTA BAJA RECORRIDO EVACUACION
EAP	A3 1/100
ESCALAS	22H_098 C 060






-  CENTRALITA DE INCENDIOS
-  SALIDA DE PLANTA
-  SALIDA DEL EDIFICIO
-  ORIGEN DE EVACUACIÓN
-  EXTINTOR 21A-113B
-  EXTINTOR DE CO2
-  EXTINCIÓN AUTOMÁTICA EN COCINAS
-  Ei 120
-  R 120
-  ILUMINACIÓN DE EMERGENCIA
-  RECORRIDO DE EVACUACIÓN
-  DISTANCIA RECORRIDA MÁXIMA
-  SENTIDO DE LA EVACUACIÓN
-  BOCA DE INCENDIO EQUIPADA
-  OCUPACIÓN
-  EVACUACIÓN









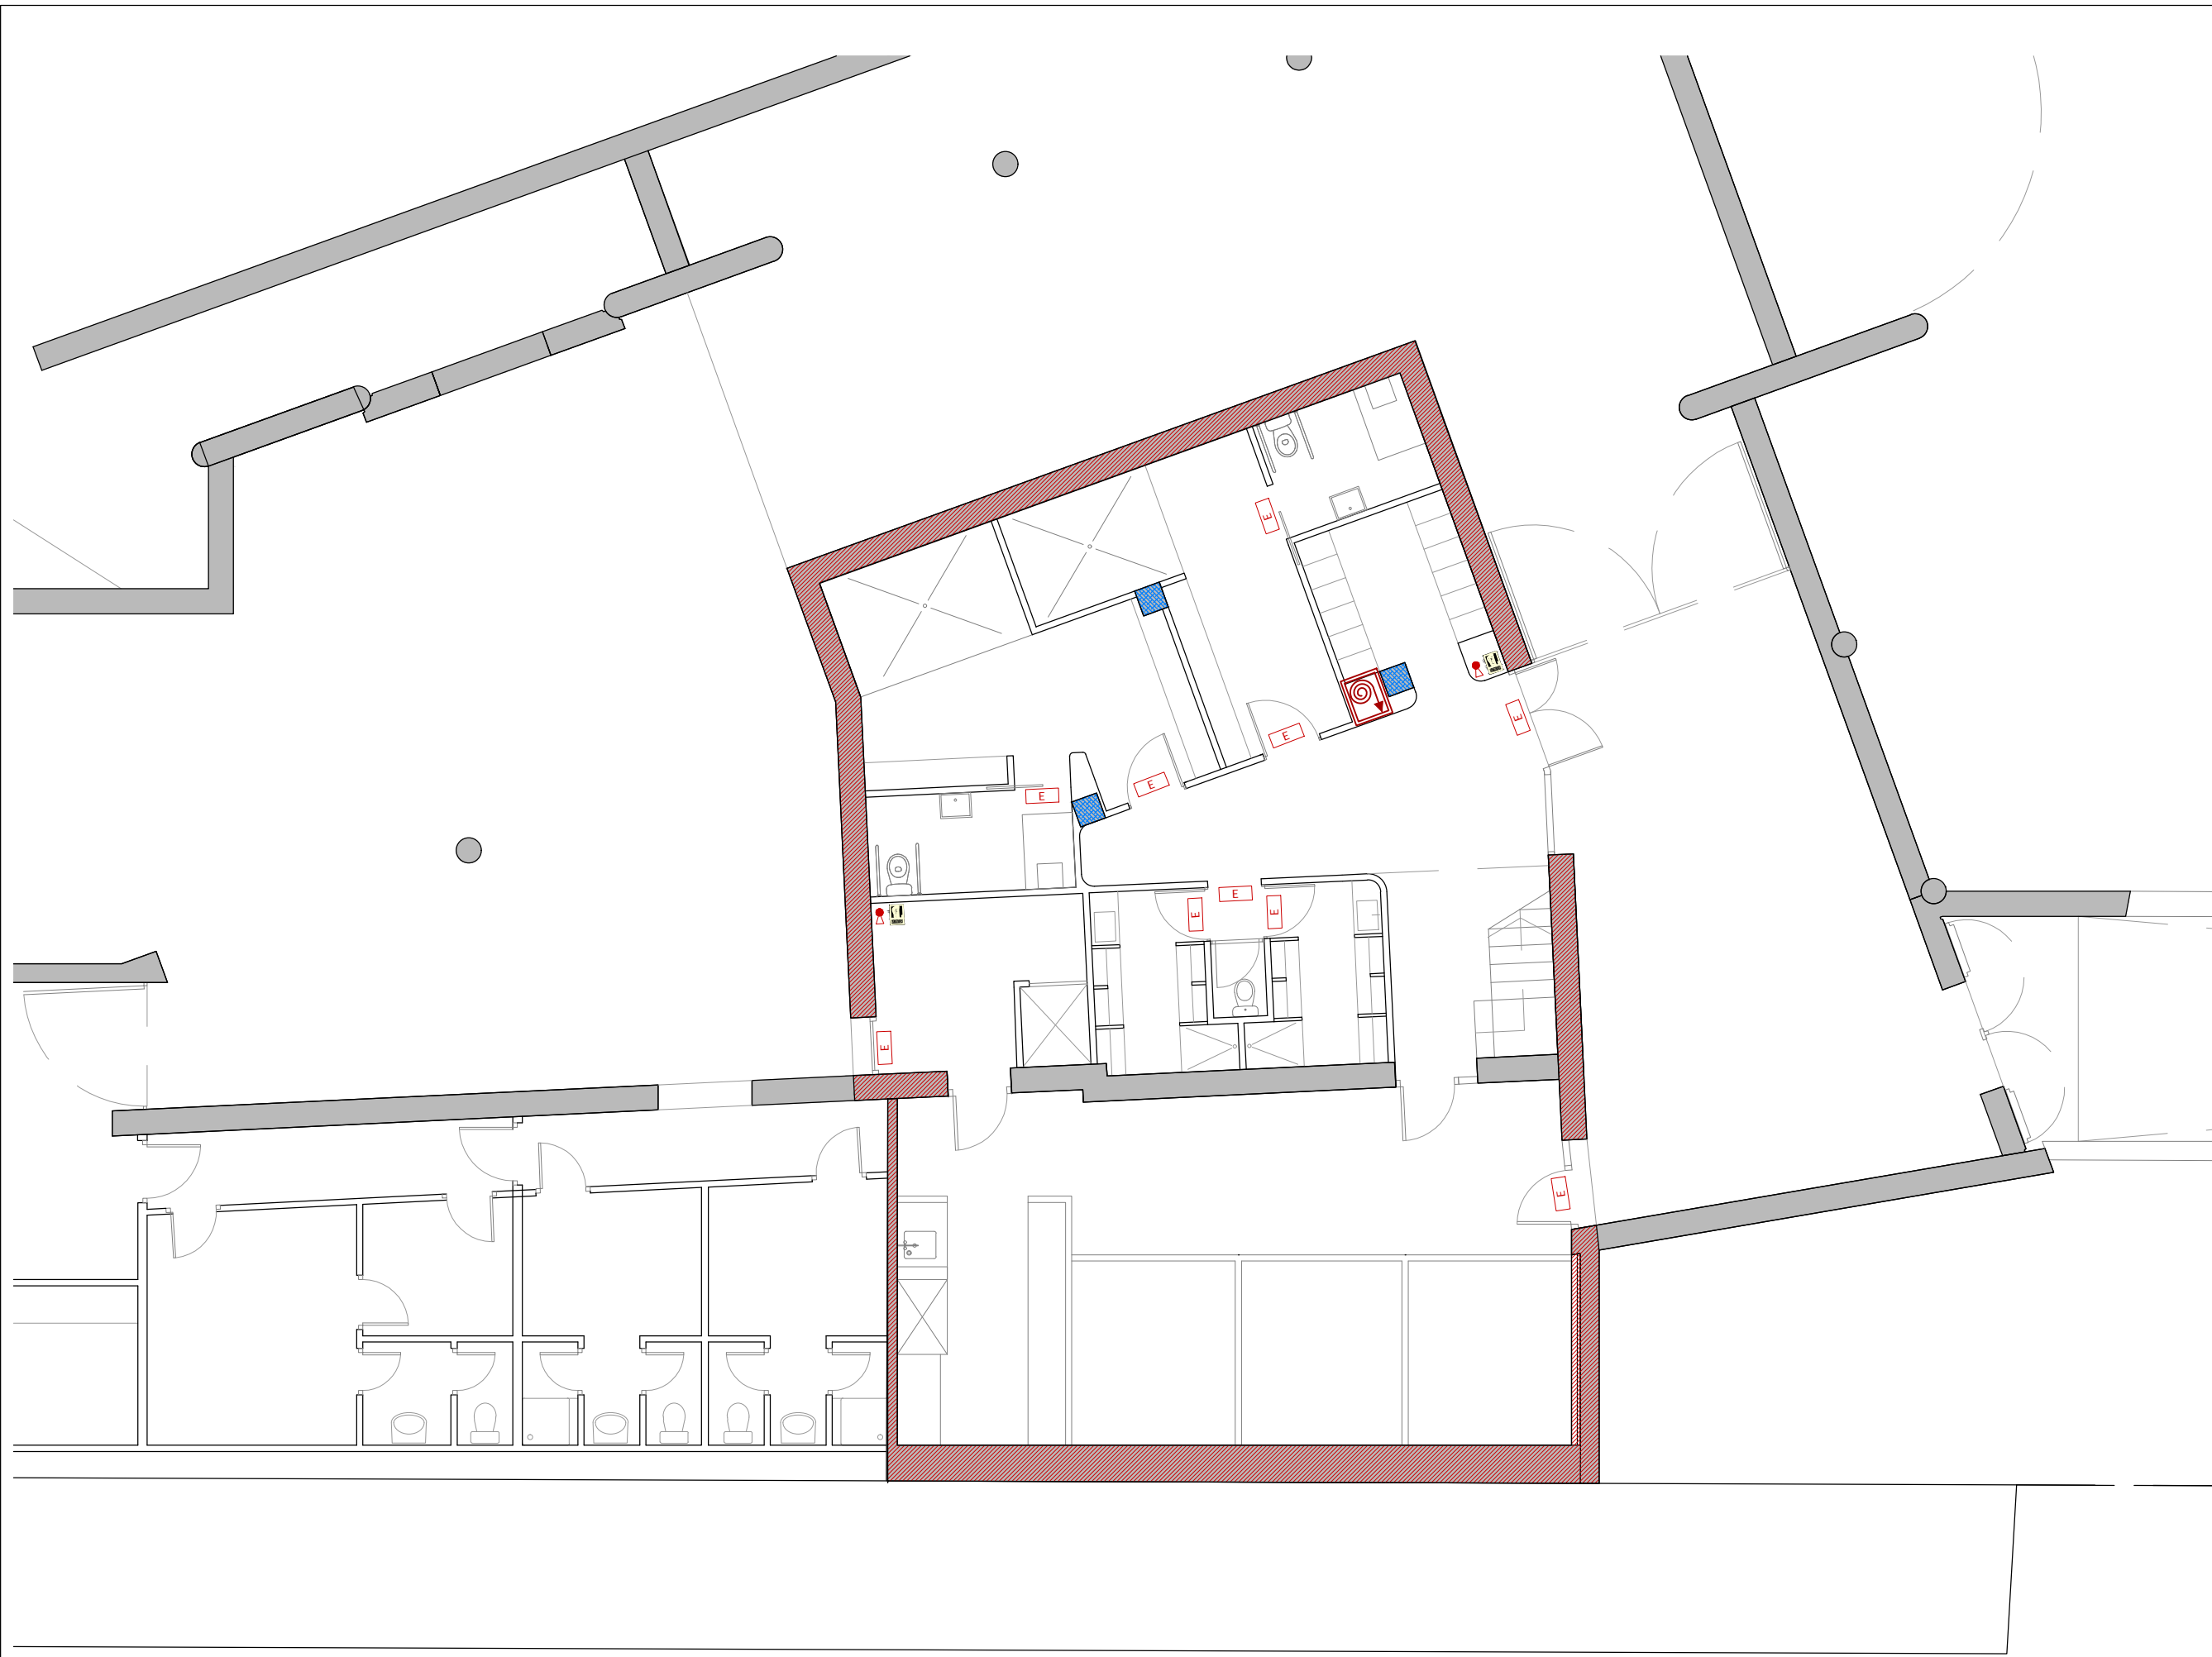







baaq	
 BORJA GARCÍA GÓMEZ	
 GORKA GOICOECHEA AGUIRRE	
ENCARGO MAYOR	PROYECTO BASICO ZURRIOLA MARITIMO
SITUACIÓN LEKUA	PASEO MARITIMO ZURRIOLA DONOSTI Nº 41
PROYECTOR ERAGLEA	ZOC UTE, CIF: U72922560
FECHA BERRUPENA/ DATA	ABRIL 2023
REVISIÓN BERRUPENA/ DATA	REV00
PLANO DE PLANAREN ZENBURUA	ESTADO MODIFICADO PLANTA SOTANO RECORRIDO EVACUACION
EAP ZK	A3 1/100
ESCALAS ZK	22H_098 C 061





-  CENTRALITA DE INCENDIOS
-  SALIDA DE PLANTA
-  SALIDA DEL EDIFICIO
-  ORIGEN DE EVACUACIÓN
-  EXTINTOR 21A-113B
-  EXTINTOR DE CO2
-  EXTINCIÓN AUTOMÁTICA EN COCINAS
-  EI 120
-  R 120
-  ILUMINACIÓN DE EMERGENCIA
-  RECORRIDO DE EVACUACIÓN
-  D.R.máx.
-  SENTIDO DE LA EVACUACIÓN
-  BOCA DE INCENDIO EQUIPADA
-  OCUPACIÓN
-  EVACUACIÓN

baaq	
 BORJA GARCÍA GÓMEZ	
 GORKA GOICOECHEA AGUIRRE	
	PROYECTO BASICO ZURRIOLA MARITIMO
	PASEO MARITIMO ZURRIOLA DONOSTI Nº 41
	ZOC UTE, CIF: U7292560
	ABRIL 2023
	REV00
	ESTADO MODIFICADO PLANTA BAJA INSTALACIONES ANTIINCENDIO
	A3 1/100
	22H_098 C 062



-  CENTRALITA DE INCENDIOS
-  SALIDA DE PLANTA
-  SALIDA DEL EDIFICIO
-  ORIGEN DE EVACUACIÓN
-  EXTINTOR 21A-113B
-  EXTINTOR DE CO2
-  EXTINCIÓN AUTOMÁTICA EN COCINAS
-  EI 120
-  R 120
-  ILUMINACIÓN DE EMERGENCIA
-  RECORRIDO DE EVACUACIÓN
-  D.R.máx. DISTANCIA RECORRIDA MÁXIMA
-  SENTIDO DE LA EVACUACIÓN
-  BOCA DE INCENDIO EQUIPADA
-  OCUPACIÓN
-  EVACUACIÓN

baaq	
	BORJA GARCÍA GÓMEZ
	GORKA GOICOECHEA AGUIRE
ENCARGO MARRU	PROYECTO BASICO ZURRIOLA MARITIMO
SITUACION LEKUA	PASEO MARITIMO ZURRIOLA DONOSTI Nº 41
PROYECTOR ERAGLEA	ZOC UTE, CIF: U72922560
FECHA BERRIOZUELA / DATA	ABRIL 2023
REVISION BERRIOZUELA	REV00
PLANO DE PLANAREN ZENBURUA	ESTADO MODIFICADO PLANTA SOTANO INSTALACIONES ANTIINCENDIO
EAP ZK	A3 1/100
ESCALAS ZK	22H_098 C 063